


Põhikorrus

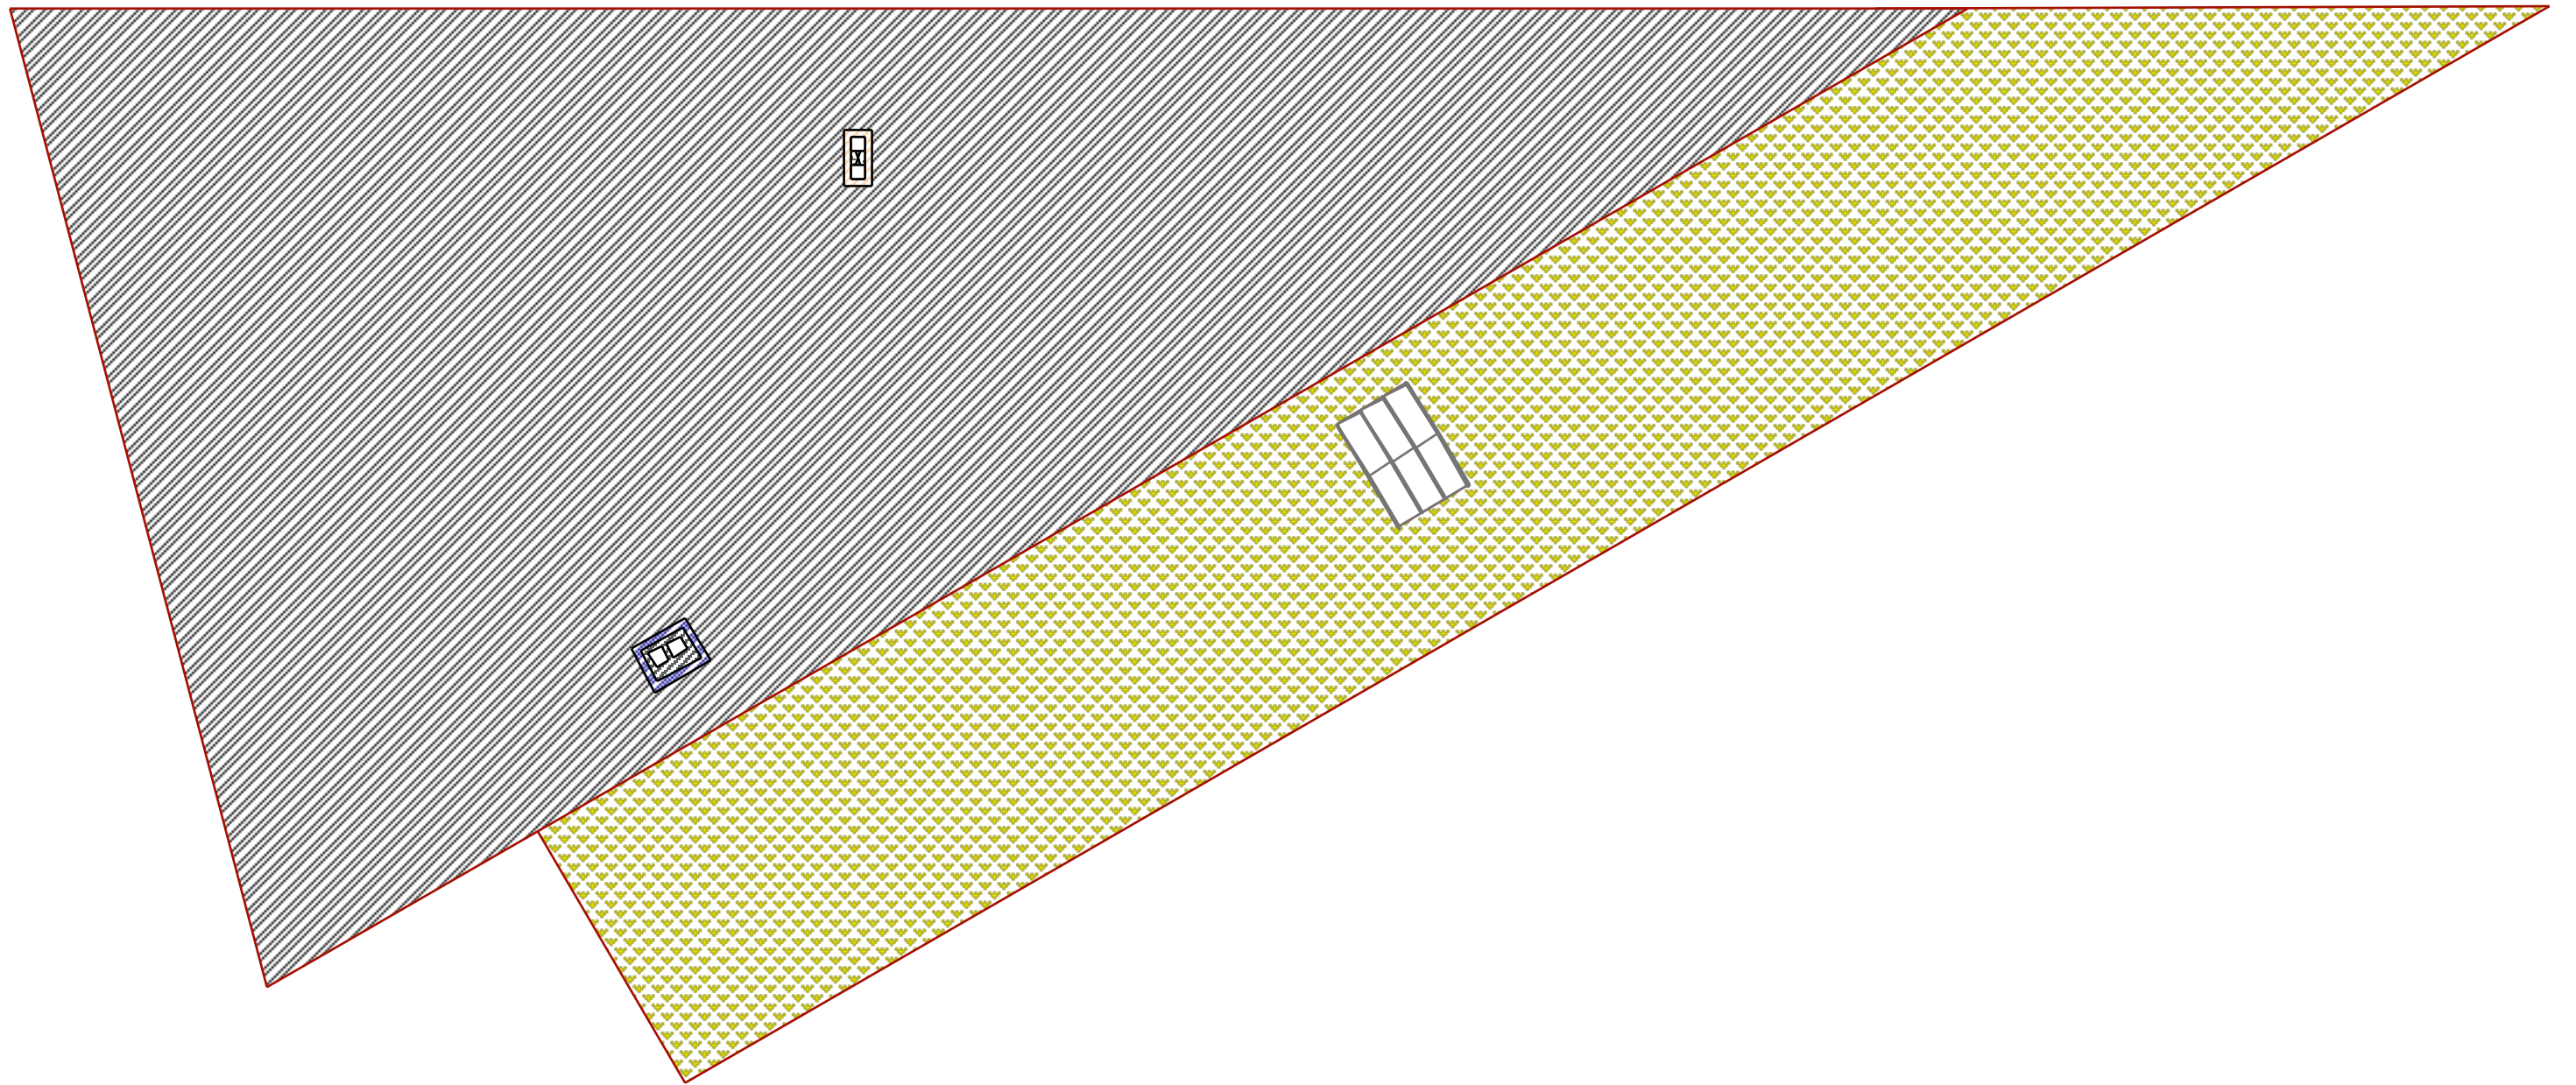

Katuseplaan

KADI ASMER, ÜHEPEREELAMU EHITUSPROJEKT, MERIHOBU TEE 9, RANNAMÕI:  
147\_MM00, DISAIN: SÜGIS-TALV 2004, PRINT: 27.



19801:002:0633  
Merihobu tee 13



19801:002:0632  
Merihobu tee 11

19801  
Merihobu

# LEPPEMÄRGID

HOONE +/-0.00 KÕRGUSMÄÄRANG

KÕRGUSMÄÄRANG: PROJ/OL.OLEV

-  EHTUSALA
-  PROJEKTEERITAV ELAMU

 2 SÕIDUAUTO PARKIMINE

TRANSPORDI SISSEPÄÄS KRUNDILE  
INIMESTE SISSEPÄÄS KRUNDILE  
SISSEPÄÄS HOONESSE

 PROJ. PIIRDEAED

 PROJ. PRÜGIKASTID

 PROJ. KOMPOST

 PROJ. EESAED

 PROJ. ILUAED

 OL.OLEV KÕRGHALJASTUS

 PROJ. MAJANDUSHOOV

 PROJ. TEED-PLATSID-TERRASSID

 OL.OLEV DRENAAZITRASS

 PROJ. DRENAAZITRASS

 OL. OLEV KANALISATSIOONITRASS

 PROJ. KANALISATSIOONITRASS


 OL. OLEV VEETRASS

 PROJ. VEETRASS


 PROJ. 0,4KV ELETRILIIN

 PROJ. 0,4KV ELETRILIIN

 PROJ. GAASITRASS

 TULETÕRJE HÜDRANT ON PROJ. ALU TÄNAVALE,  
KAUGUS SISSESÕIDUST ORIENT 60M

 LIKVIDEERITAV PUU

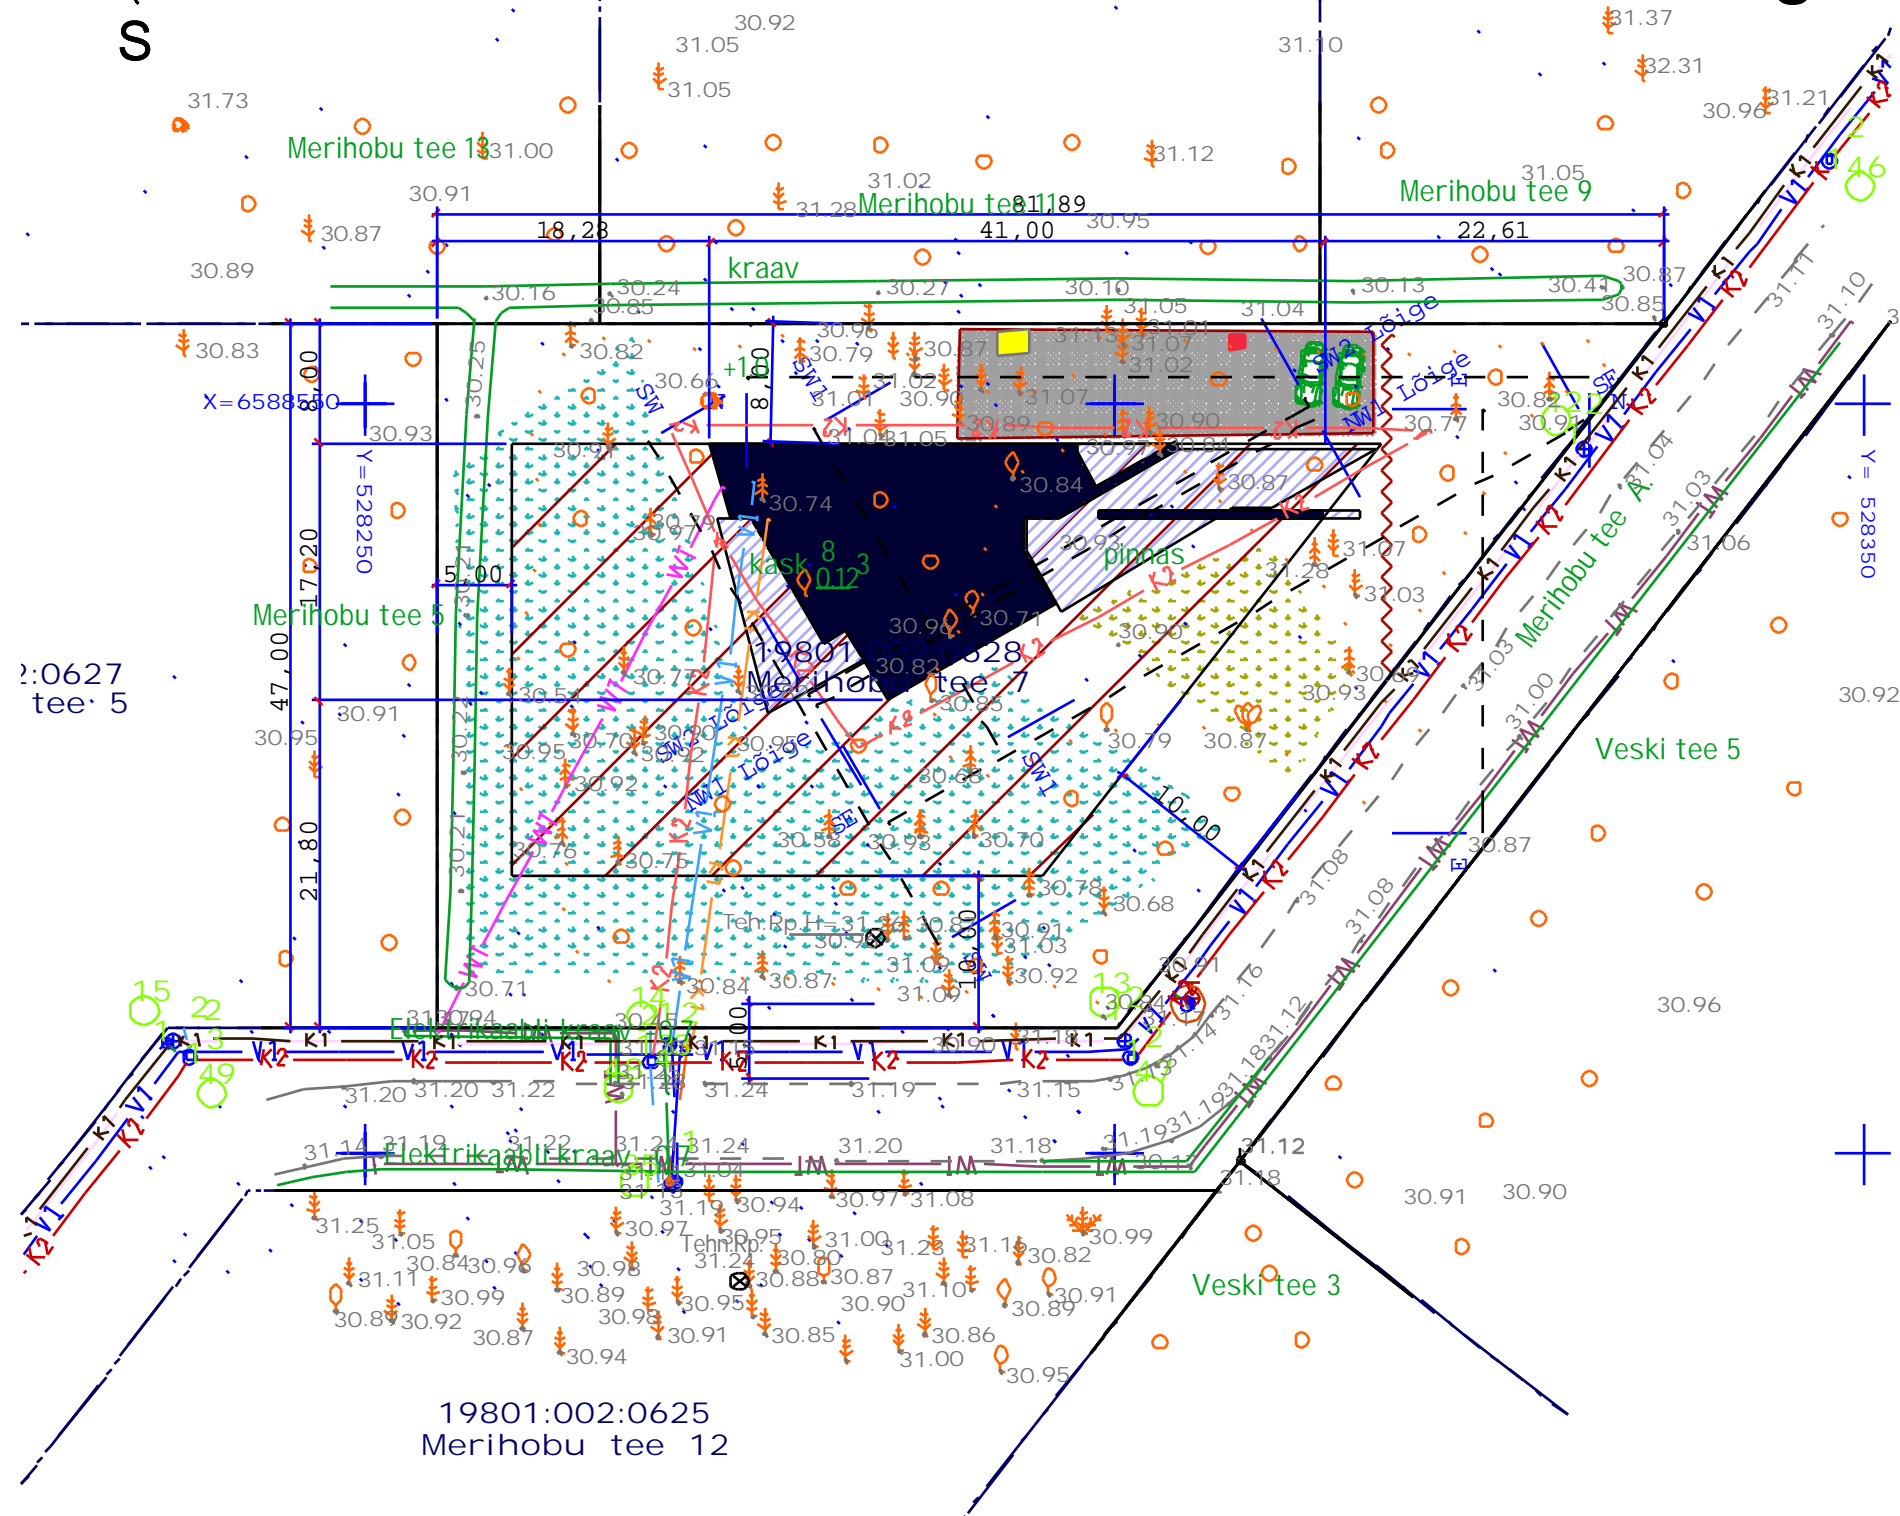

19801:002:0627  
Merihobu tee 5

Merihobu tee 5

Veski tee 5

Veski tee 3

19801:002:0625  
Merihobu tee 12

## Asendiplaan