


**MURASTE PANKRANNIK**

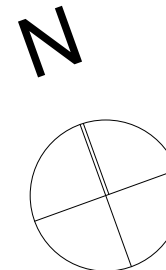

joonis: **Asendiplaan** viimati salvestatud: 20.01.2009


Töö nimetus: **ÜHEPEREELAMU EHTUSPROJEKT** Töö nr: **213\_ESAD**

Tellija:

Arhitekt: ENN LAANSOO/allkiri/



Vilmsi t.n. 14-9, Tallinn, 10126, Eesti  
tel: +372 5048588, enn@laansoo.ee; www.laansoo.ee

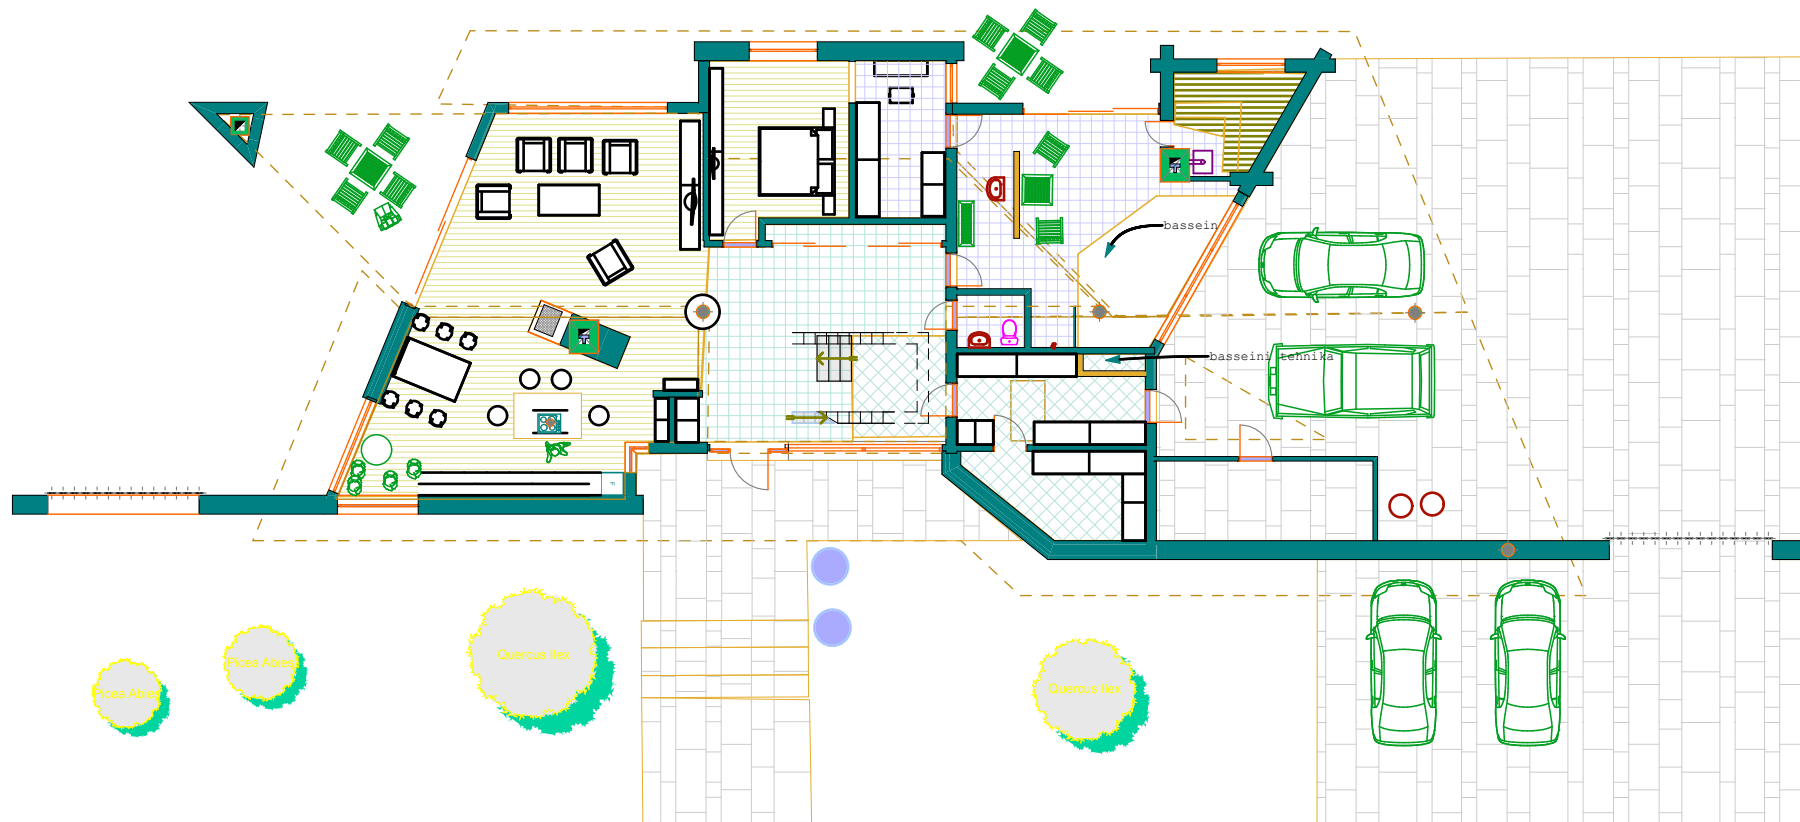

joonis: **Põhikorrus** viimati salvestatud: 20.01.2009


Töö nimetus: **ÜHEPEREELAMU EHTUSPROJEKT** Töö nr: **213\_ESAD**

Tellija:

Arhitekt: **ENN LAANSOO/allkiri/**



Vilmsi t.n. 14-9, Tallinn, 10126, Eesti  
tel: +372 5048588, enn@laansoo.ee; www.laansoo.ee

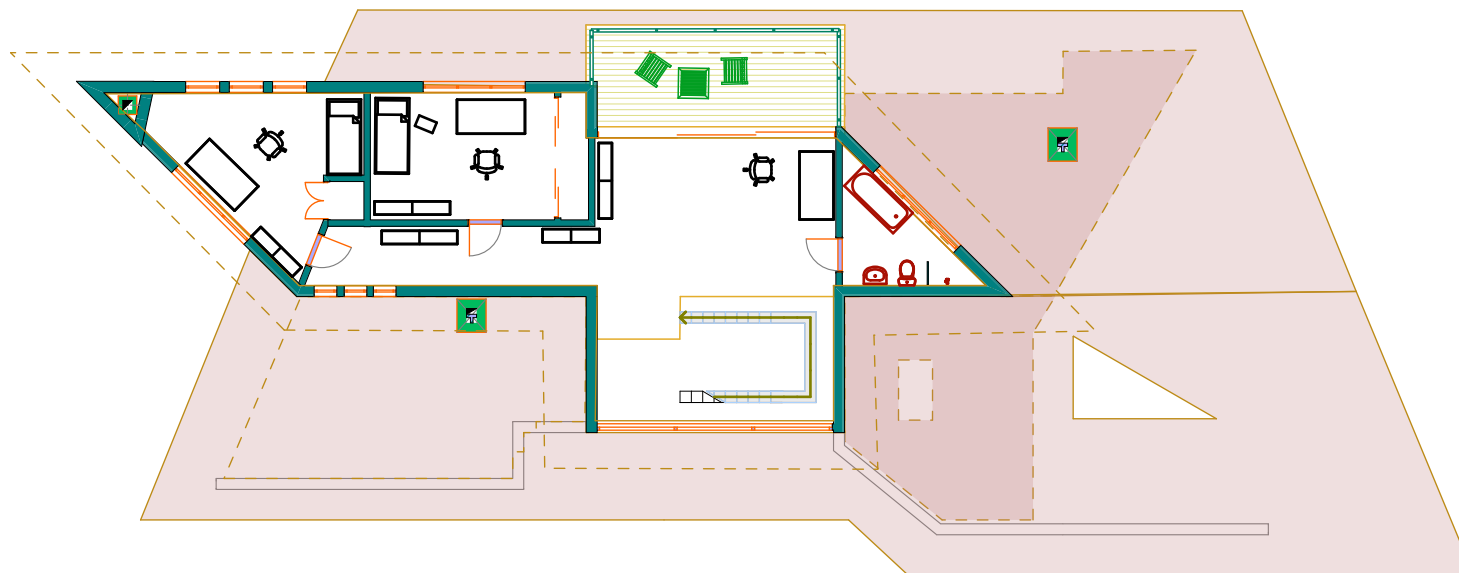

joonis: **Korrus 2** viimati salvestatud: 20.01.2009


Töö nimetus: **ÜHEPEREELAMU EHTUSPROJEKT** Töö nr: **213\_ESAD**

Tellijaja:

Arhitekt: **ENN LAANSOO/allkiri/**



Vilmsi t.n. 14-9, Tallinn, 10126, Eesti  
tel: +372 5048588, [enn@laansoo.ee](mailto:enn@laansoo.ee); [www.laansoo.ee](http://www.laansoo.ee)

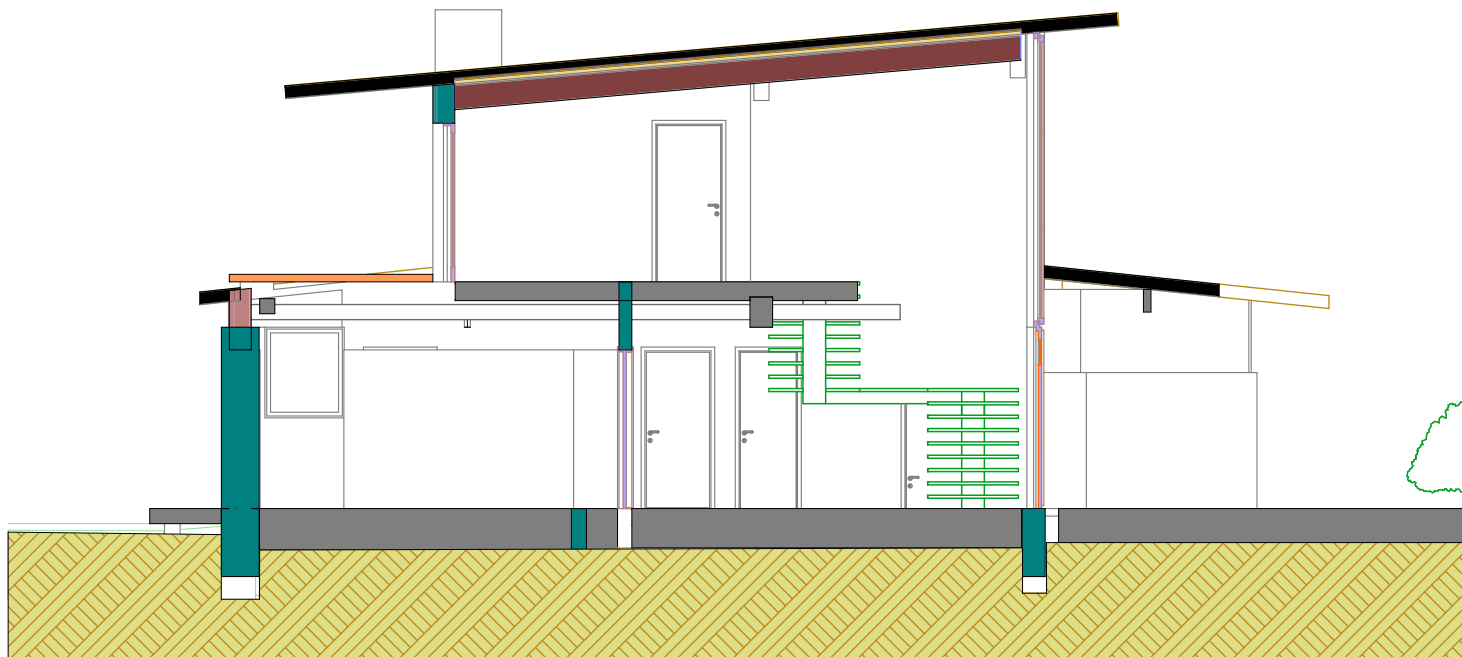

joonis: **W Lõige** viimati salvestatud: 20.01.2009

Töö nimetus: **ÜHEPEREELAMU EHTUSPROJEKT** Töö nr: **213\_ESAD**

Tellijä:

Arhitekt: **ENN LAANSOO/allkiri/**



Vilmsi t.n. 14-9, Tallinn, 10126, Eesti  
tel: +372 5048588, [enn@laansoo.ee](mailto:enn@laansoo.ee); [www.laansoo.ee](http://www.laansoo.ee)