

joonis.:1 Plaanid mööbliga 2. Korrus +6.85 viimati salvestatud:27.12.2008

Töö nimetus: Korterelamu 1 Jakobsoni 26 Viljandi Viljandimaa Töö nr:227_VLND

Tellija: NN Arendus OÜ

Arhitekt: Enn Laansoo

/allkiri/

Projekteerija



Vilmsi t.n. 14-9, Tallinn, 10126, Eesti
tel: +372 5048588 enn@laansoo.ee www.laansoo.ee



joonis..2 Plaanid mööbliga 1. Korrus +3.45 viimati salvestatud:27.12.2008

Töö nimetus: Korterelamu 1 Jakobsoni 26 Viljandi Viljandimaa Töö nr:227_VLND

Tellija: NN Arendus OÜ


Arhitekt: Enn Laansoo

/alkiri/

Projekteerija



Vilmsi t.n. 14-9, Tallinn, 10126, Eesti
tel: +372 5048588 enn@laansoo.ee www.laansoo.ee

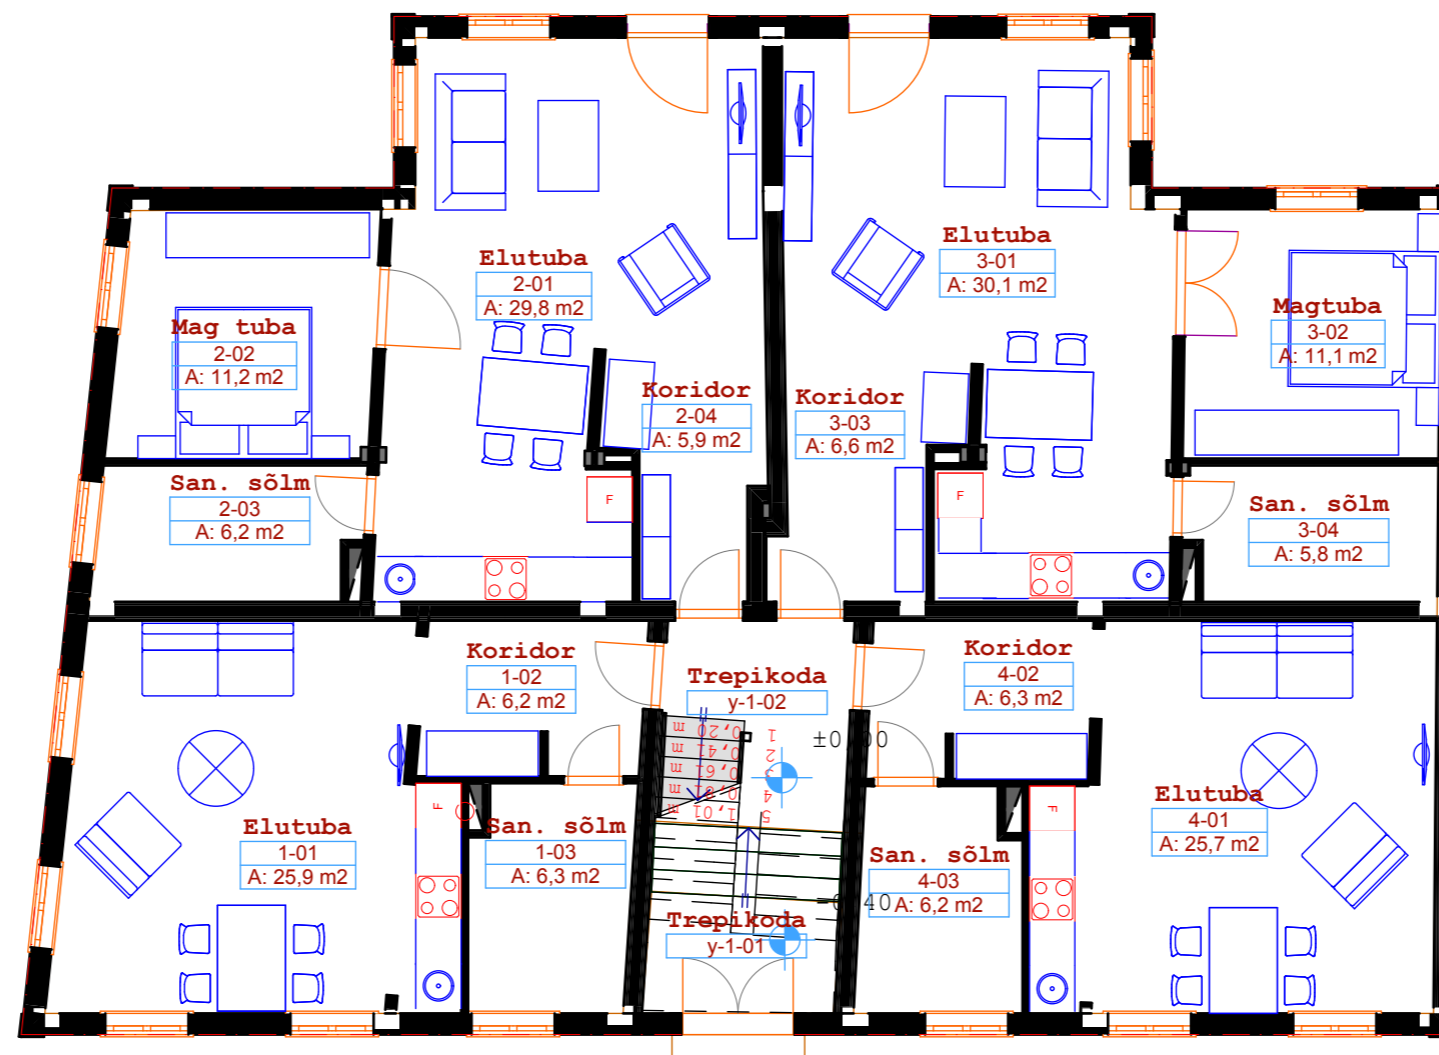

joonis:3 Plaanid mööbliga 0.Korrus +-0.00 viimati salvestatud:27.12.2008

Töö nimetus: Korterelamu 1 Jakobsoni 26 Viljandi Viljandimaa Töö nr:227_VLND

Tellijä: NN Arendus OÜ

Arhitekt: Enn Laansoo

/alkiri/

Projekteerija



Vilmsi t.n. 14-9, Tallinn, 10126, Eesti
tel: +372 5048588 enn@laansoo.ee www.laansoo.ee



joonis:.4 Plaanid mööbliga Kelder -2,68 viimati salvestatud:27.12.2008

Töö nimetus: Korterelamu 1 Jakobsoni 26 Viljandi Viljandimaa Töö nr:227_VLND

Tellijä: NN Arendus OÜ


Arhitekt: Enn Laansoo

/allkiri/

Projekteerija



Vilmsi t.n. 14-9, Tallinn, 10126, Eesti
tel: +372 5048588 enn@laansoo.ee www.laansoo.ee

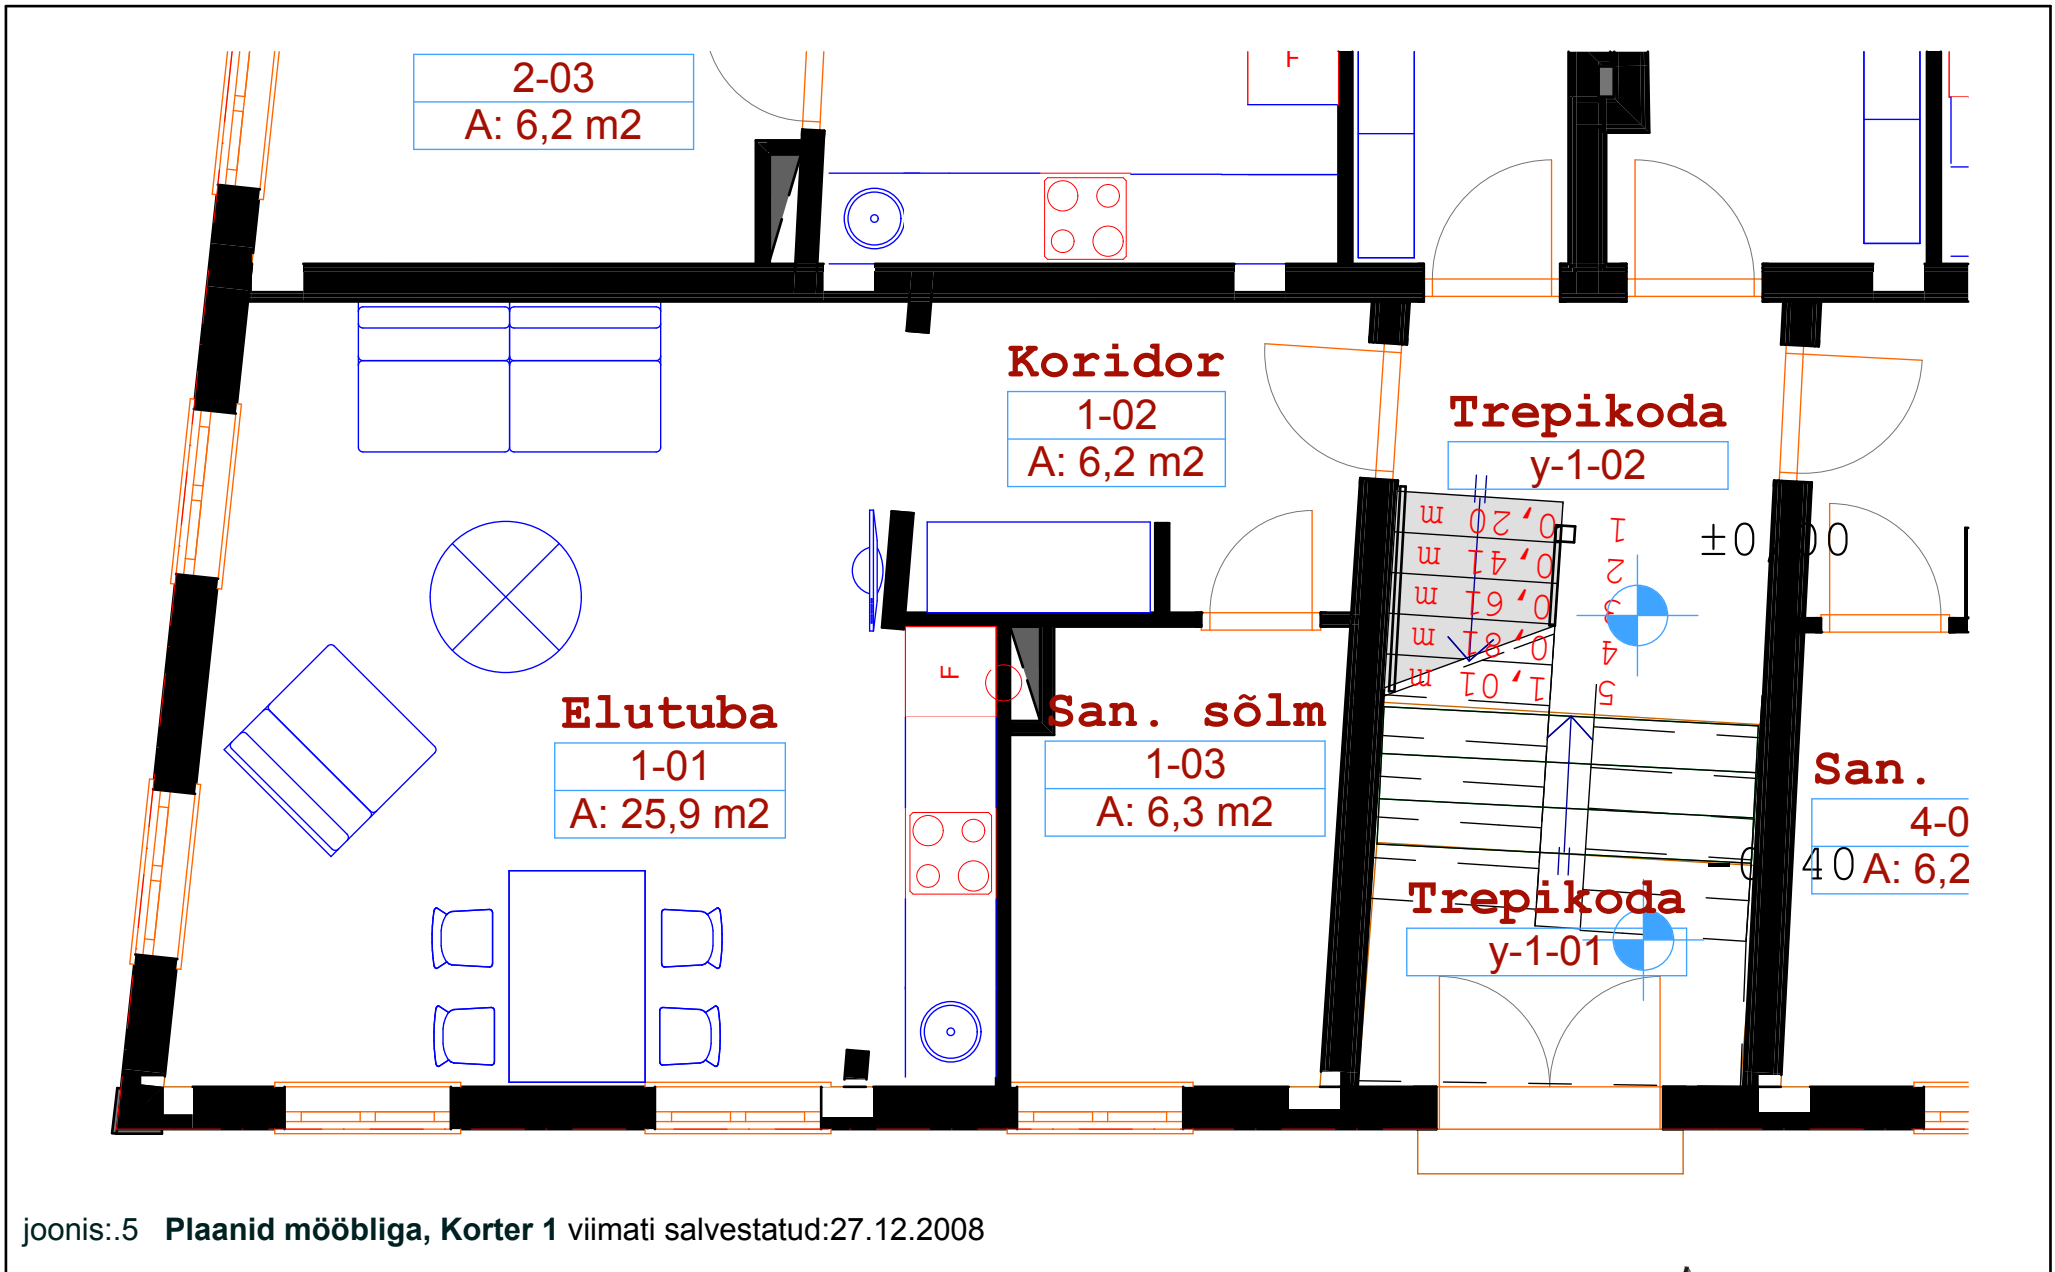

joonis:.5 **Plaanid mööbliga, Korter 1** viimati salvestatud:27.12.2008


Töö nimetus: **Korterelamu 1, Jakobsoni 26, Viljandi** Töö nr:227_VLND

Tellija: **NN Arendus OÜ**

Arhitekt: **Enn Laansoo** /allkiri/



Vilmsi t.n. 14-9, Tallinn, 10126, Eesti
tel: +372 5048588, enn@laansoo.ee, www.laansoo.ee

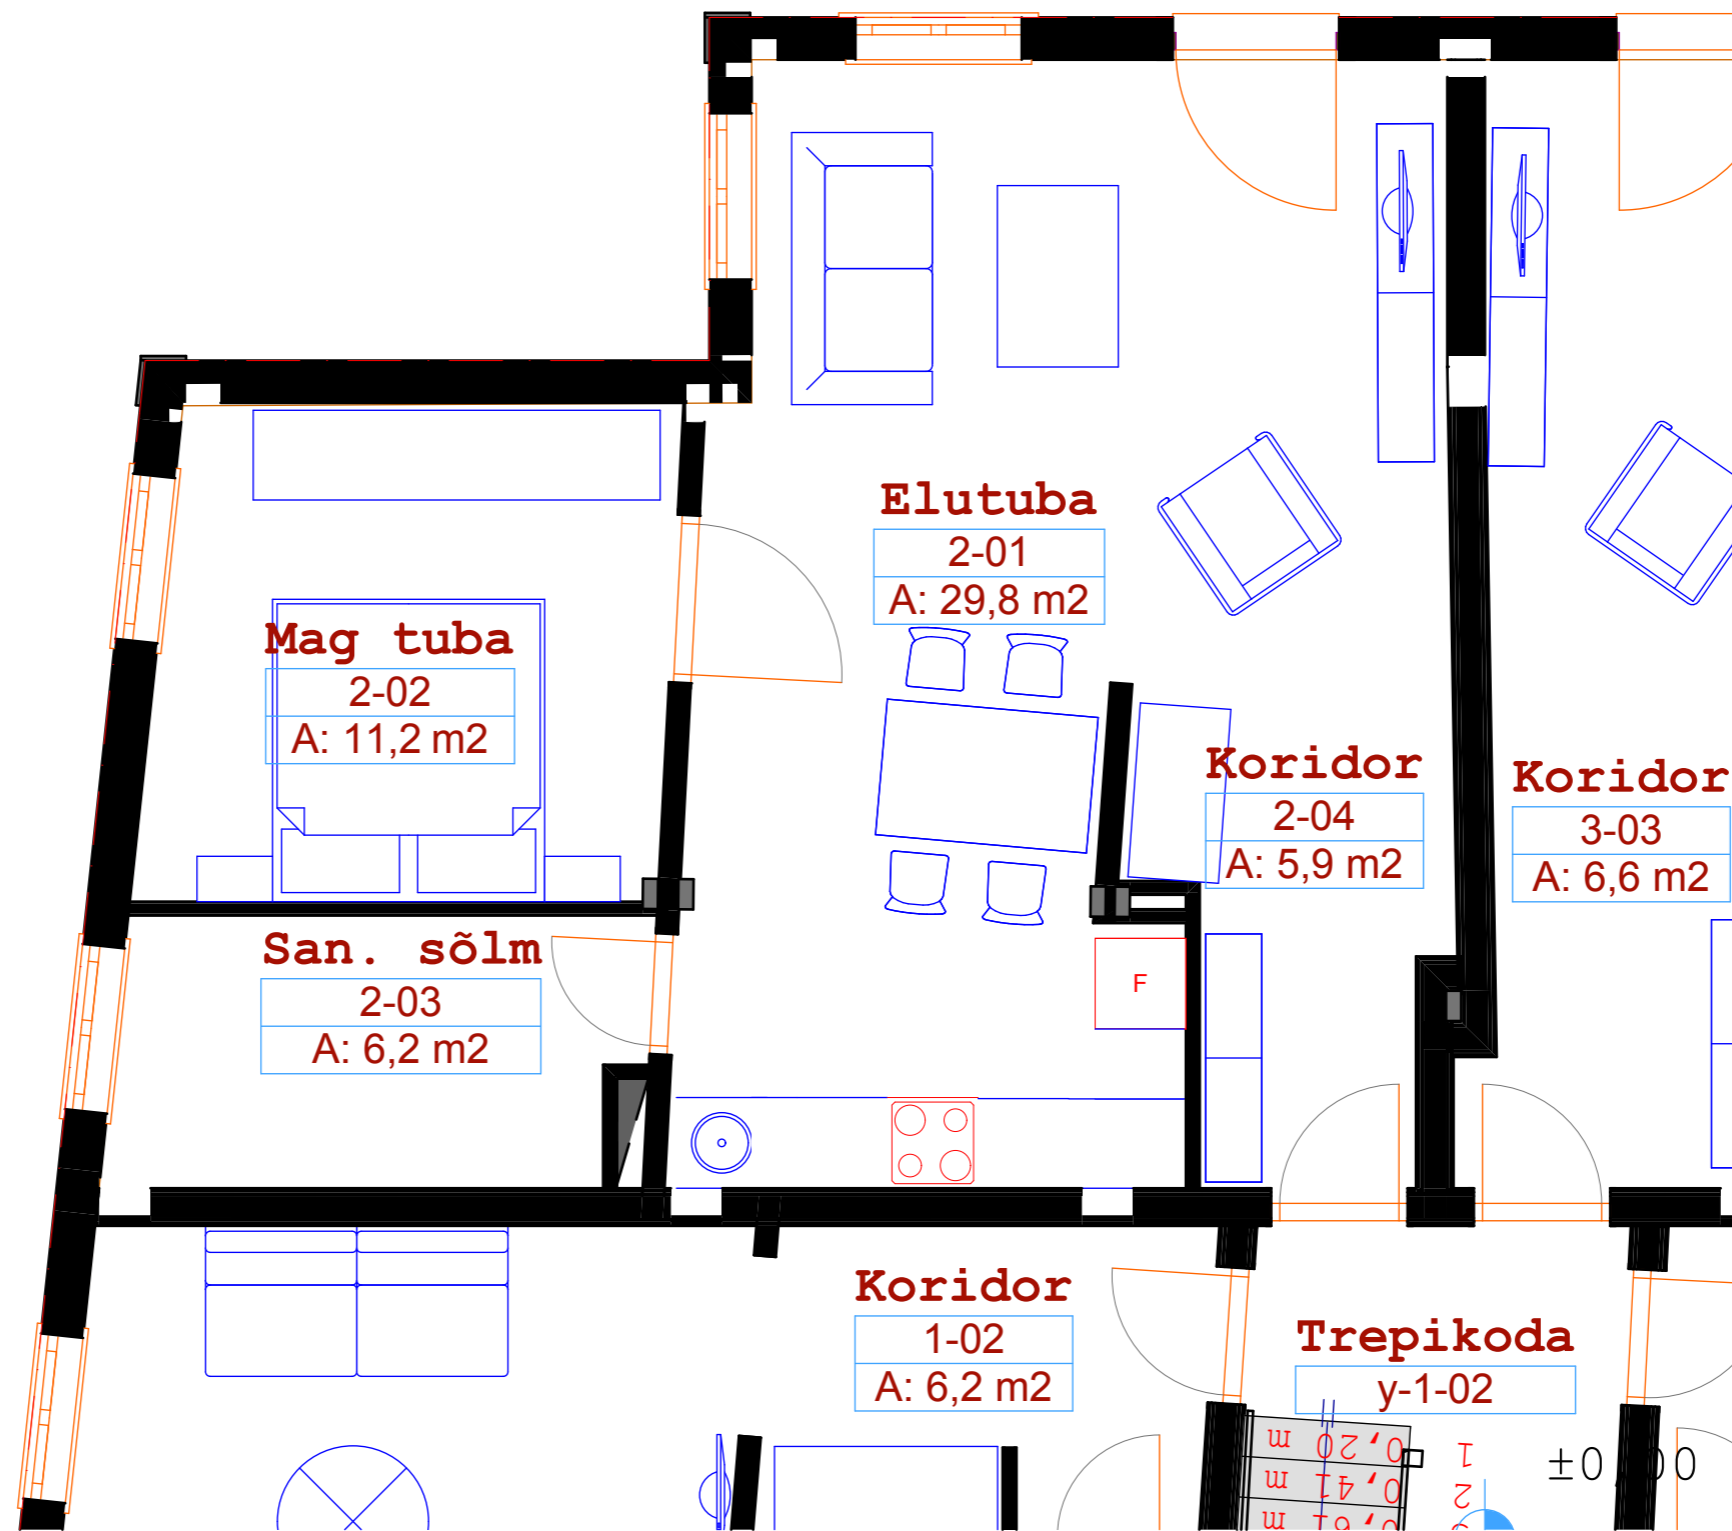

joonis:..6 Plaanid mööbliga Korter 2 viimati salvestatud:27.12.2008

Töö nimetus: Korterelamu 1 Jakobsoni 26 Viljandi Viljandimaa Töö nr:227_VLND

Tellija: NN Arendus OÜ


Arhitekt: Enn Laansoo

/allkiri/

Projekteerija



Vilmsi t.n. 14-9, Tallinn, 10126, Eesti
tel: +372 5048588 enn@laansoo.ee www.laansoo.ee

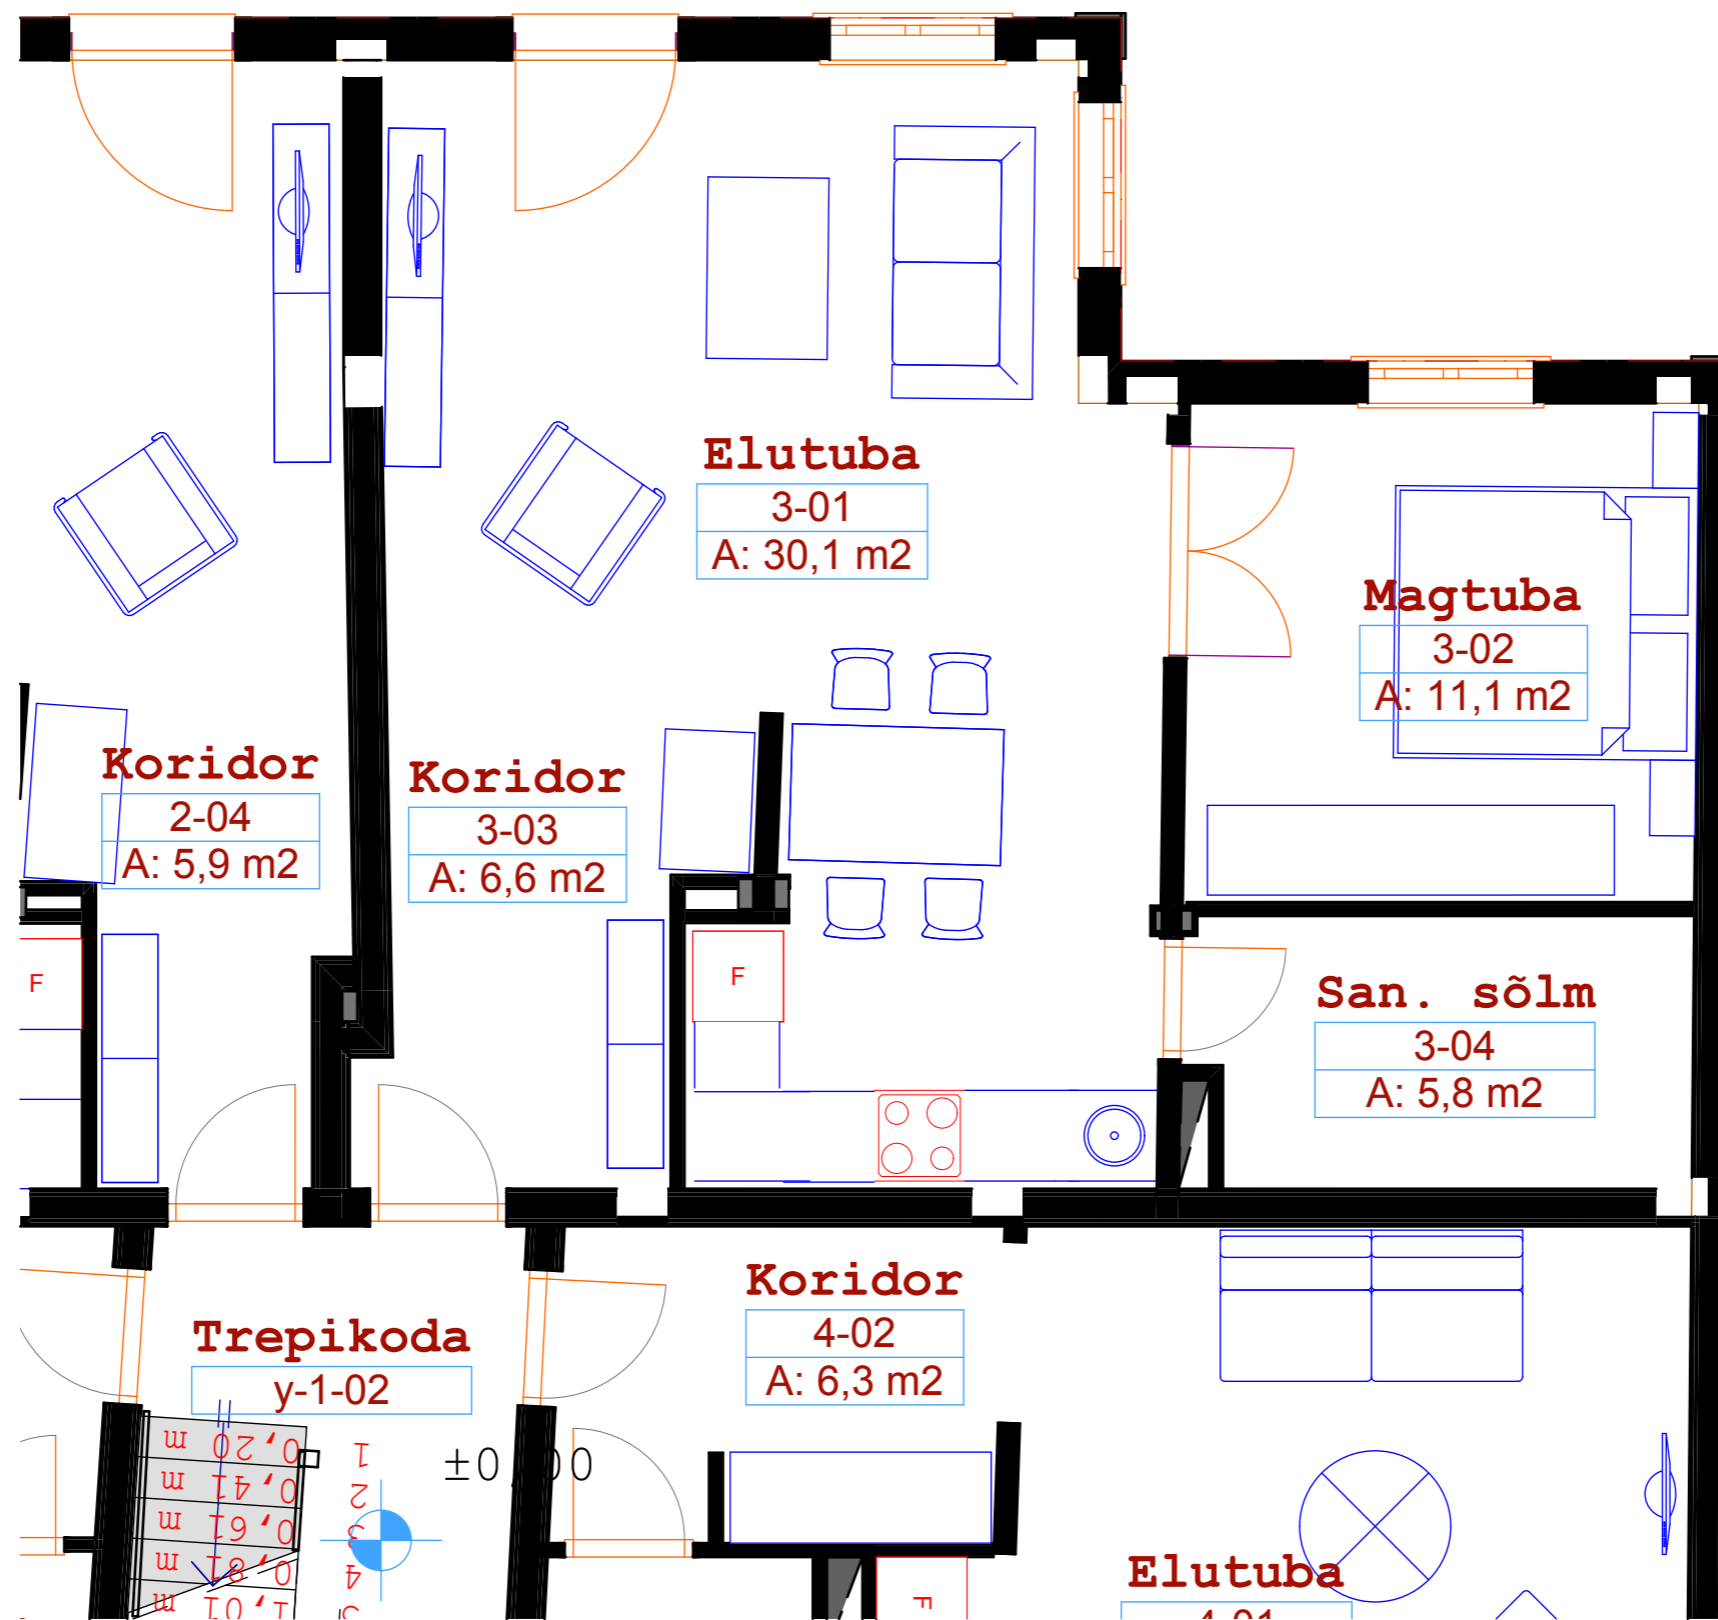

joonis:..7 Plaanid mööbliga Korter 3 viimati salvestatud:27.12.2008

Töö nimetus: Korterelamu 1 Jakobsoni 26 Viljandi Viljandimaa Töö nr:227_VLND

Tellija: NN Arendus OÜ


Arhitekt: Enn Laansoo

/alkiri/

Projekteerija



Vilmsi t.n. 14-9, Tallinn, 10126, Eesti
tel: +372 5048588 enn@laansoo.ee www.laansoo.ee

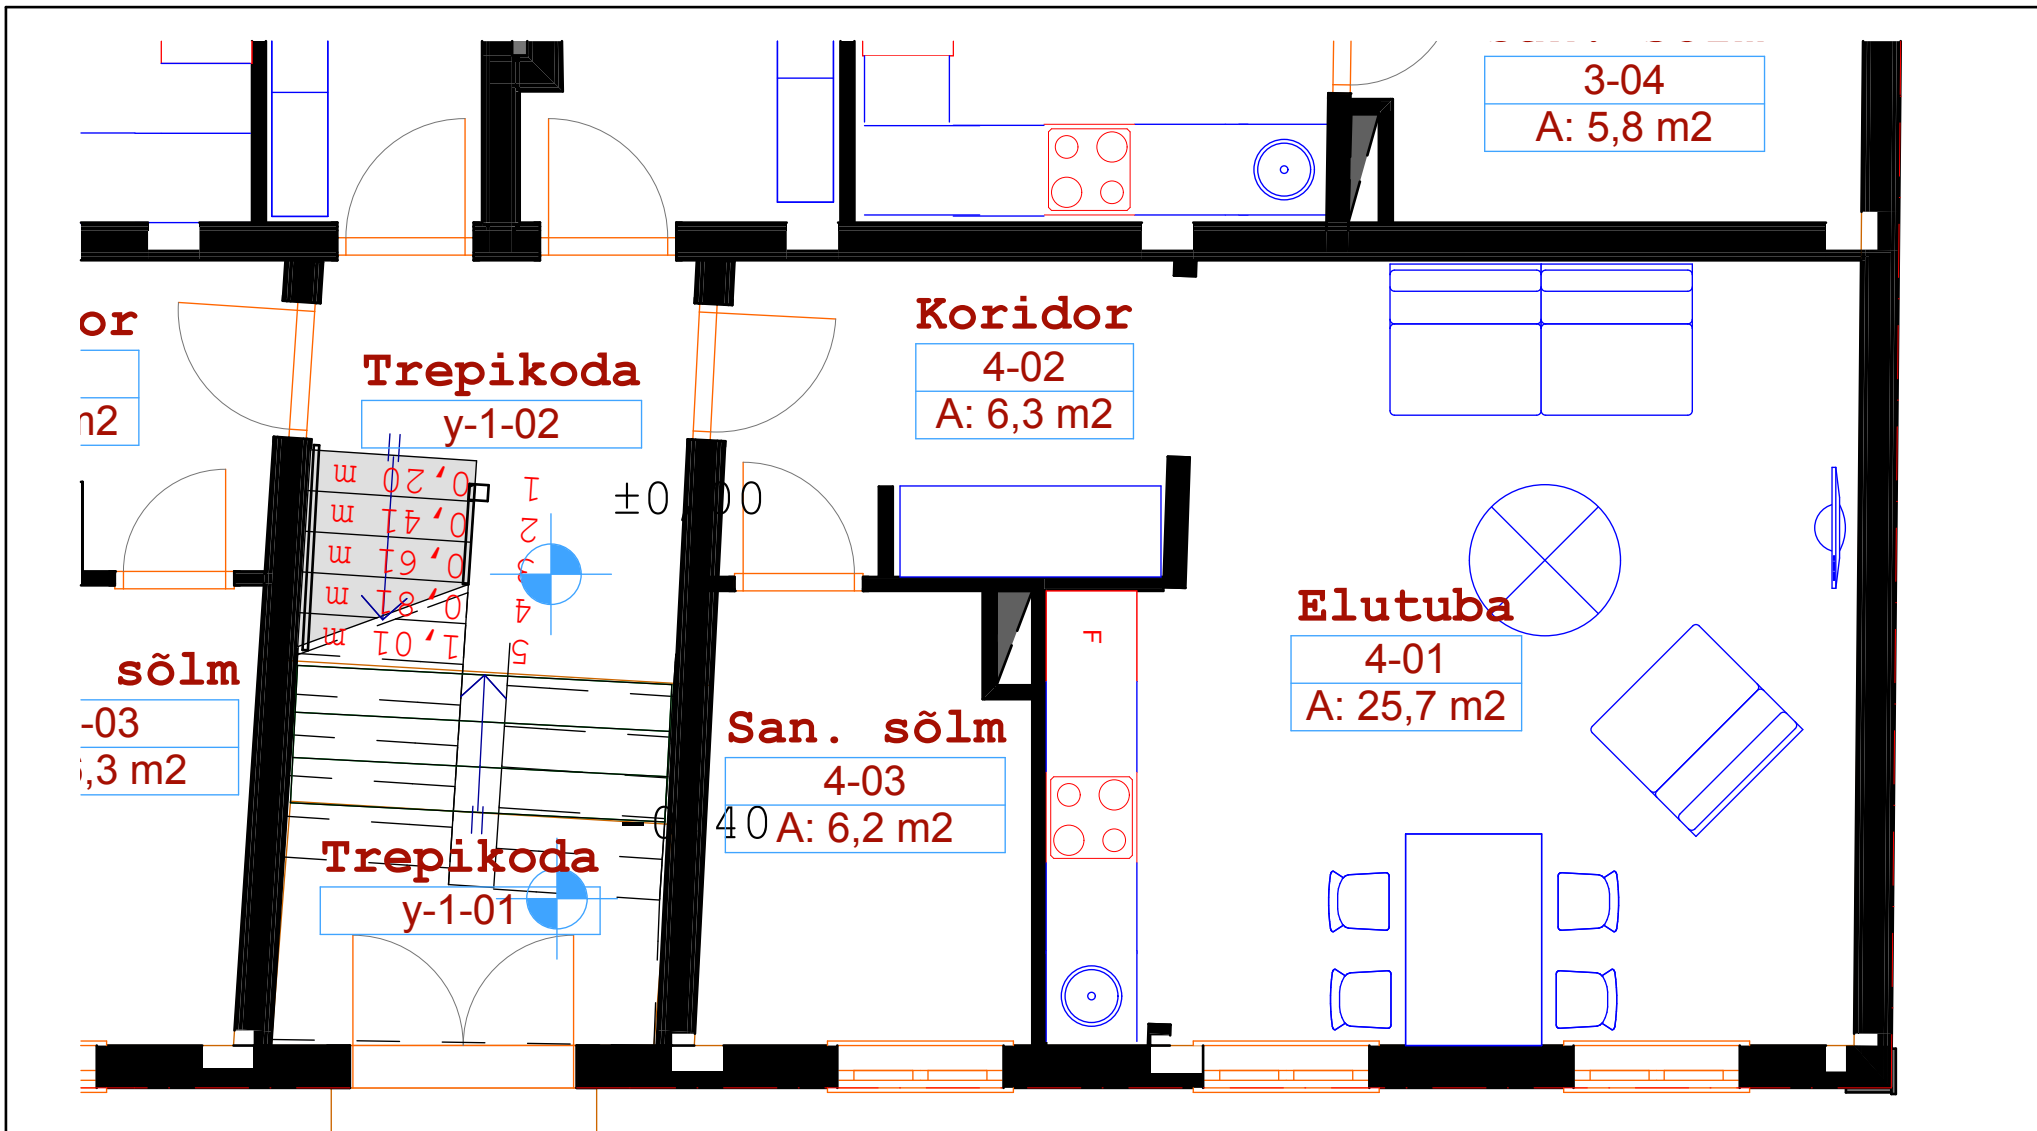

joonis:.8 **Plaanid mööbliga, Korter 4** viimati salvestatud:27.12.2008

Töö nimetus: **Korterelamu 1, Jakobsoni 26, Viljandi** Töö nr:227_VLND


Tellija: **NN Arendus OÜ**

Arhitekt: **Enn Laansoo**

/allkiri/



Vilmsi t.n. 14-9, Tallinn, 10126, Eesti
tel: +372 5048588, enn@laansoo.ee; www.laansoo.ee

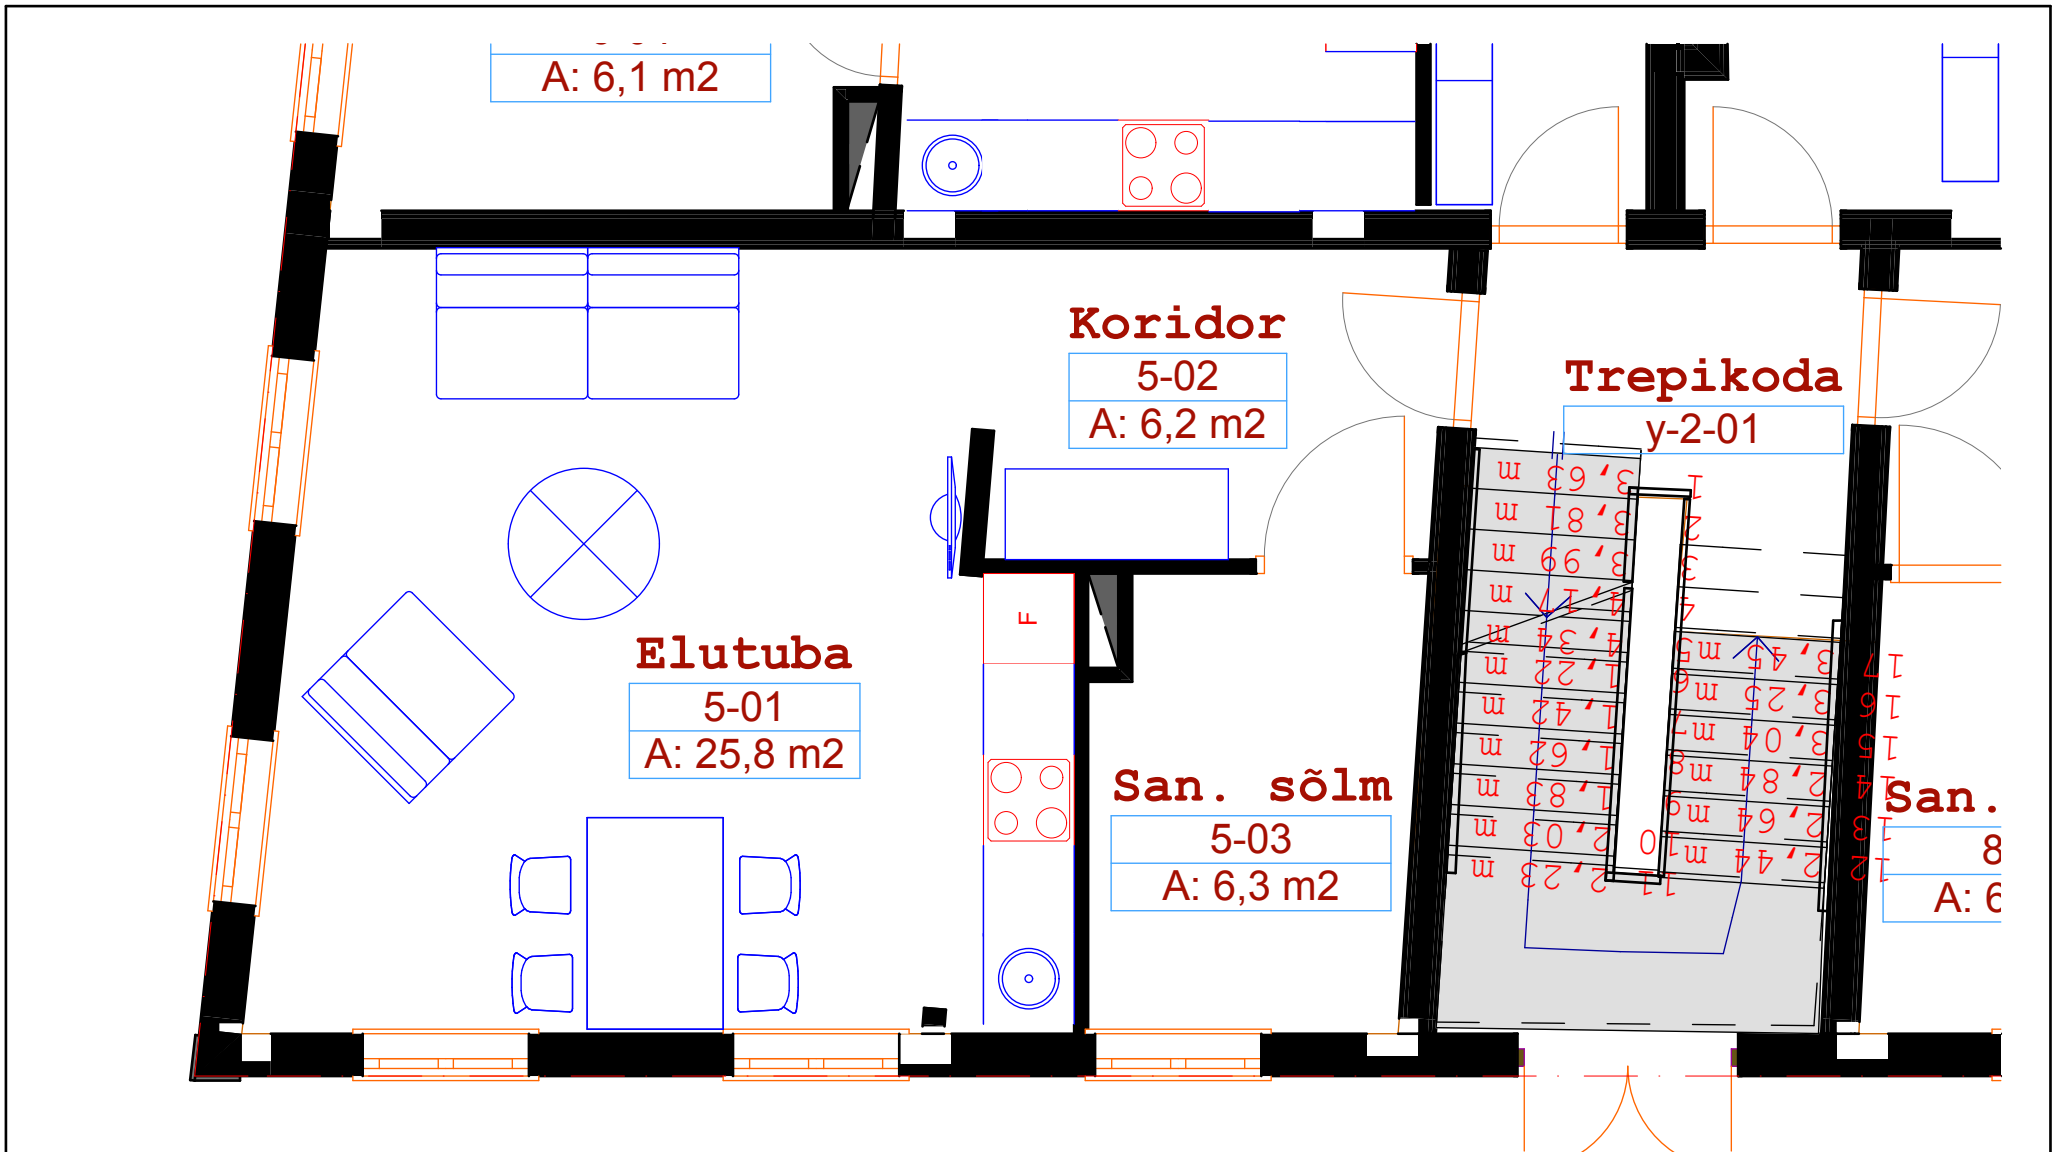

joonis:.9 Plaanid mööbliga, Korter 5 viimati salvestatud:27.12.2008


Töö nimetus: Korterelamu 1, Jakobsoni 26, Viljandi Töö nr:227_VLND

Tellija: NN Arendus OÜ

Arhitekt: Enn Laansoo /allkiri/



Vilmsi t.n. 14-9, Tallinn, 10126, Eesti
tel: +372 5048588, enn@laansoo.ee; www.laansoo.ee

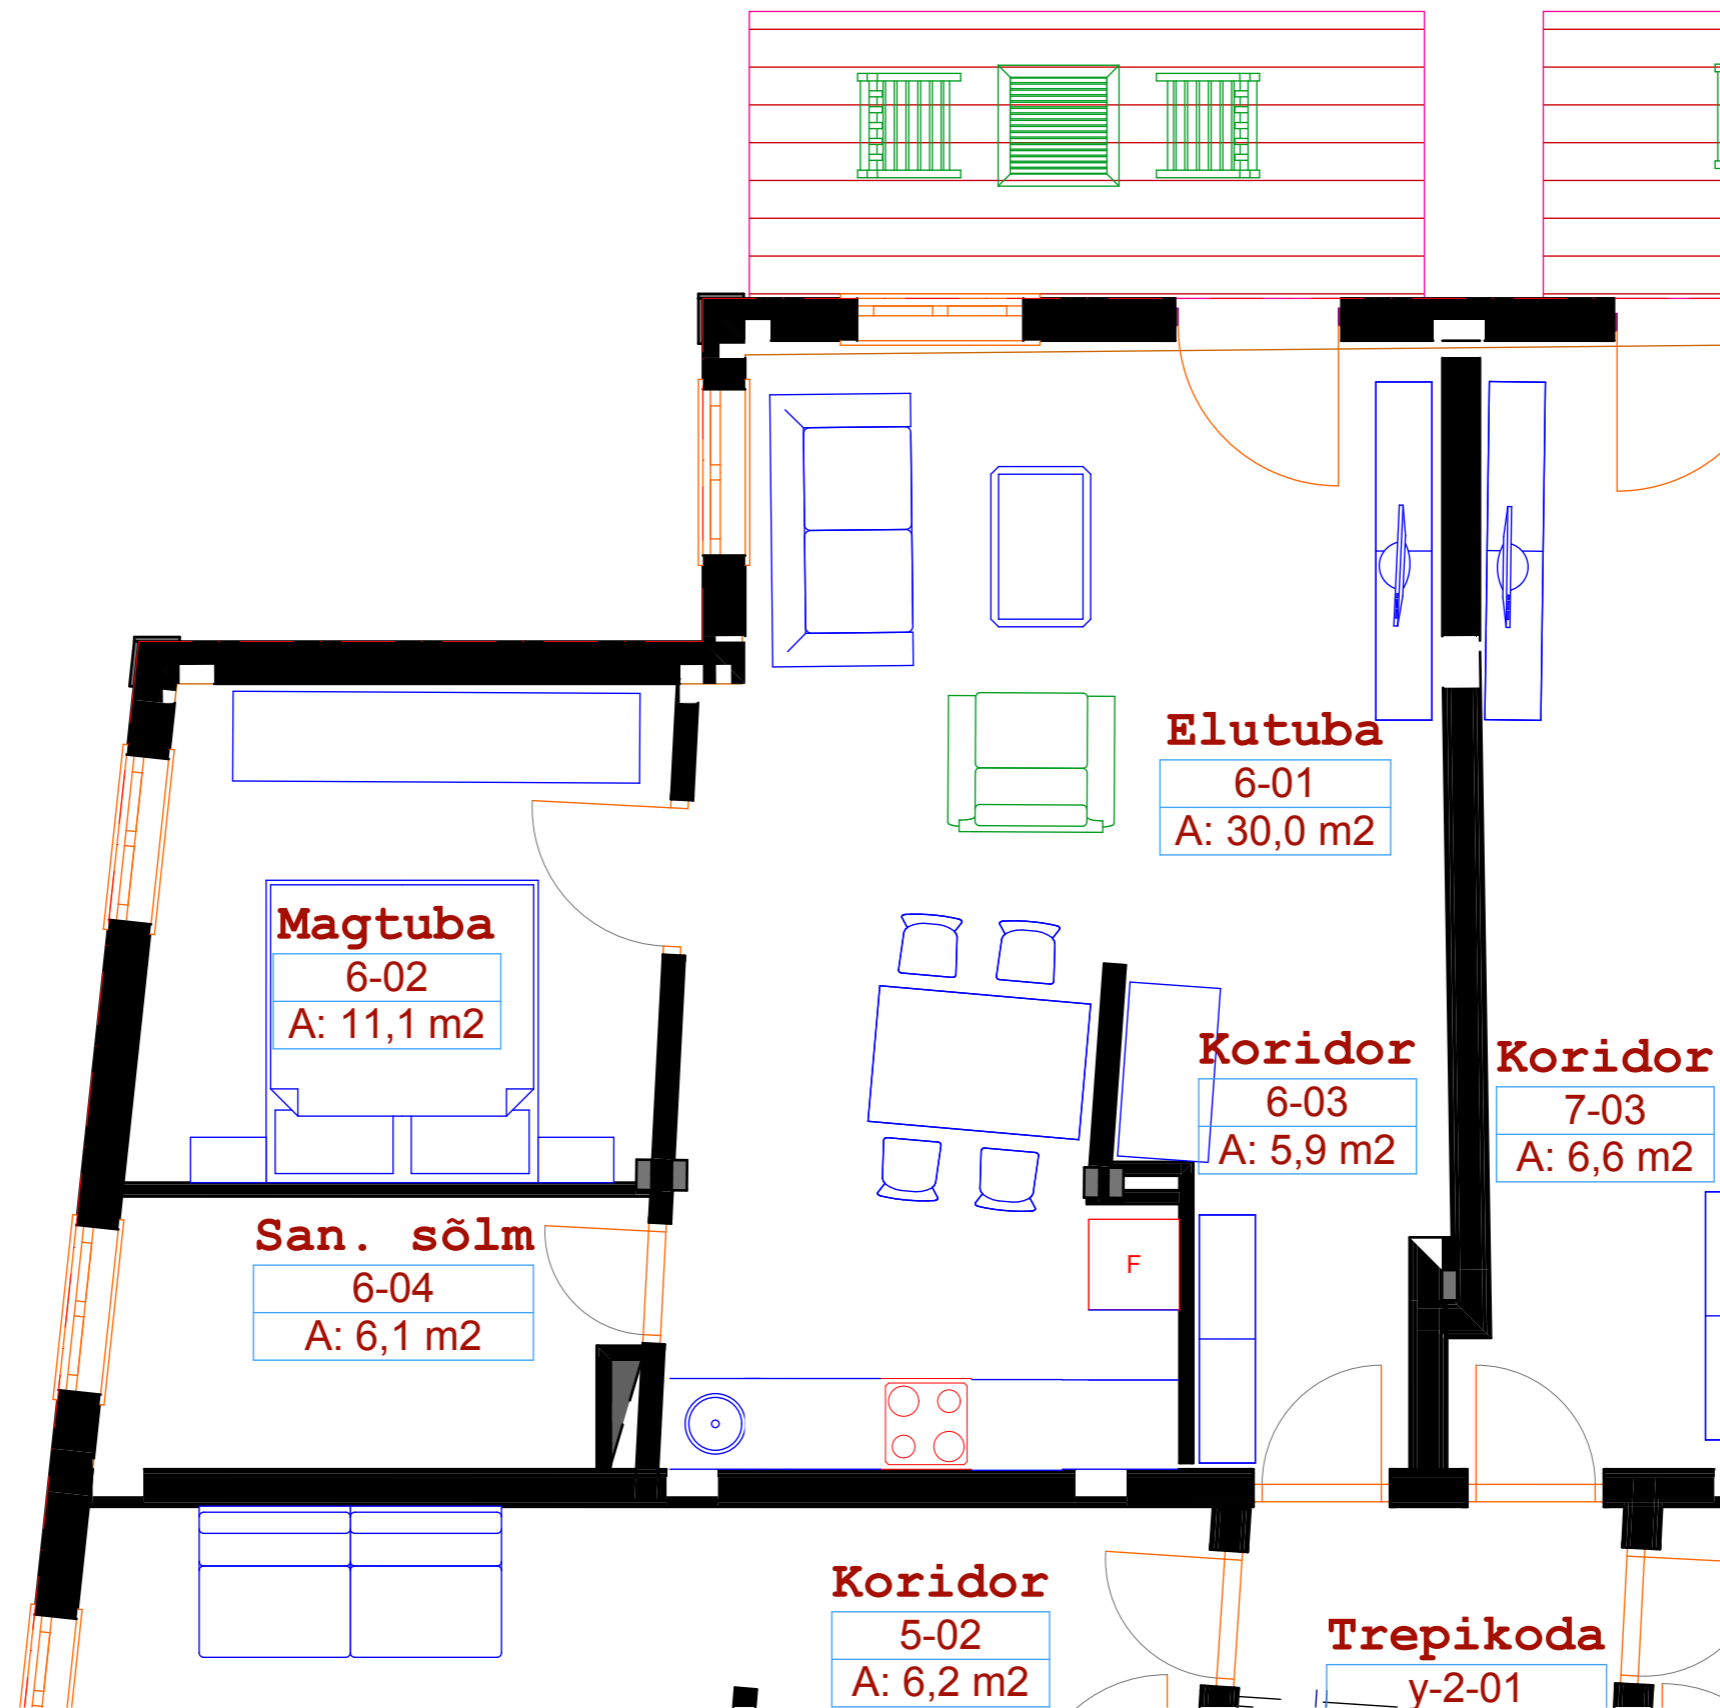

joonis:10 Plaanid mööbliga Korter 6 viimati salvestatud:27.12.2008

Töö nimetus: Korterelamu 1 Jakobsoni 26 Viljandi Viljandimaa Töö nr:227_VLND

Tellija: NN Arendus OÜ


Arhitekt: Enn Laansoo

/allkiri/

Projekteerija



Vilmsi t.n. 14-9, Tallinn, 10126, Eesti
tel: +372 5048588 enn@laansoo.ee www.laansoo.ee

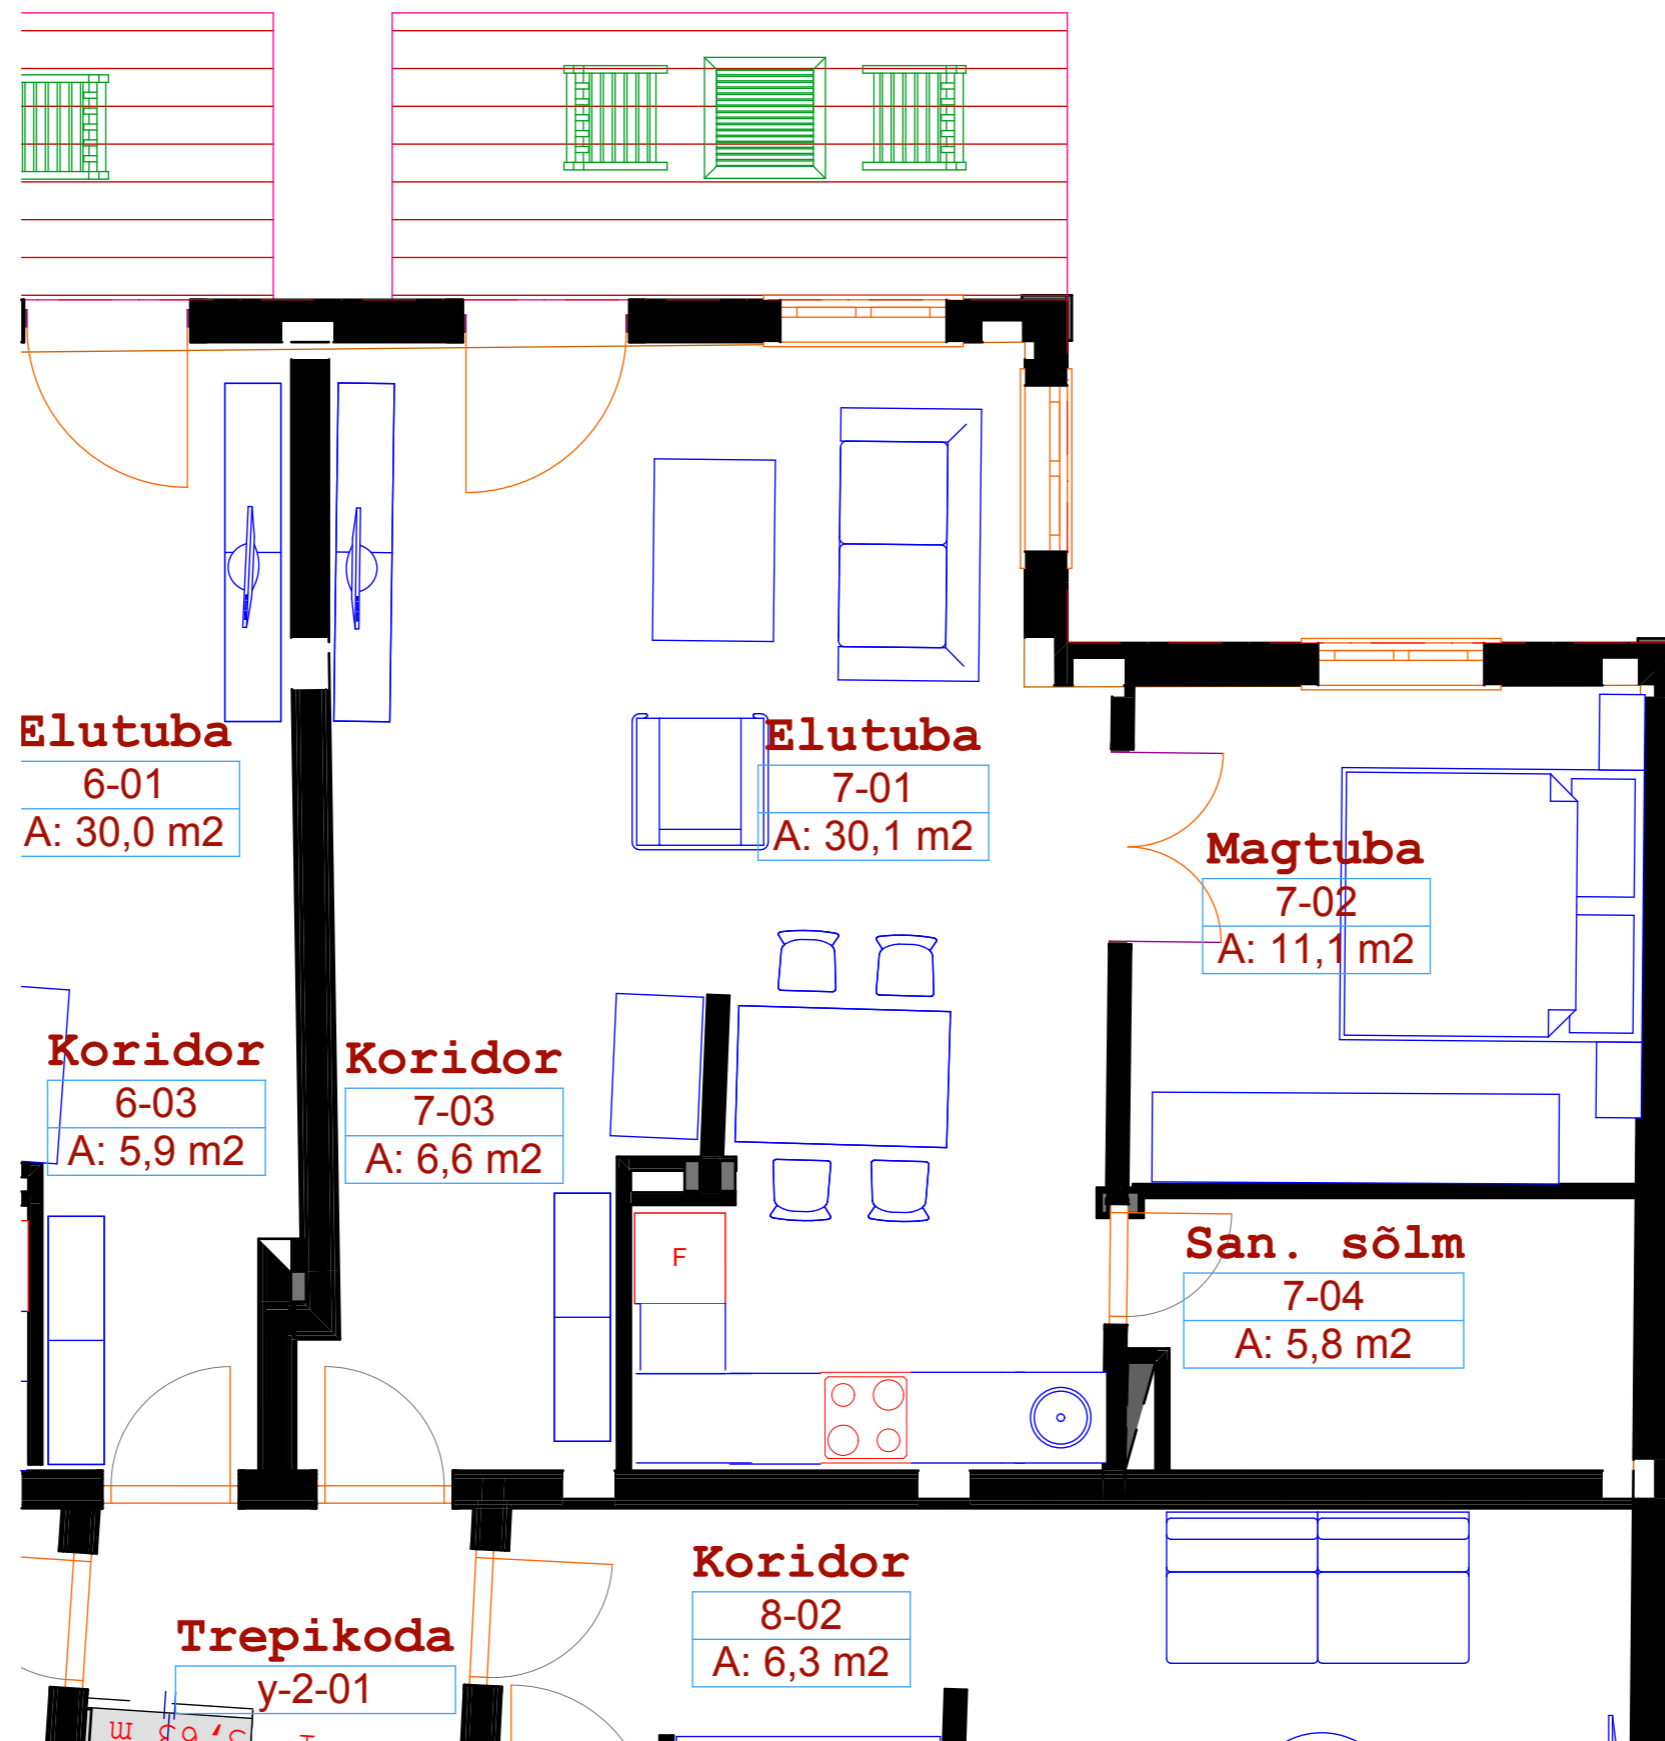

joonis..11 Plaanid mööbliga Korter 7 viimati salvestatud:27.12.2008

Töö nimetus: Korterelamu 1 Jakobsoni 26 Viljandi Viljandimaa Töö nr:227_VLND

Tellija: NN Arendus OÜ


Arhitekt: Enn Laansoo

/alkiri/

Projekteerija



Vilmsi t.n. 14-9, Tallinn, 10126, Eesti
tel: +372 5048588 enn@laansoo.ee www.laansoo.ee

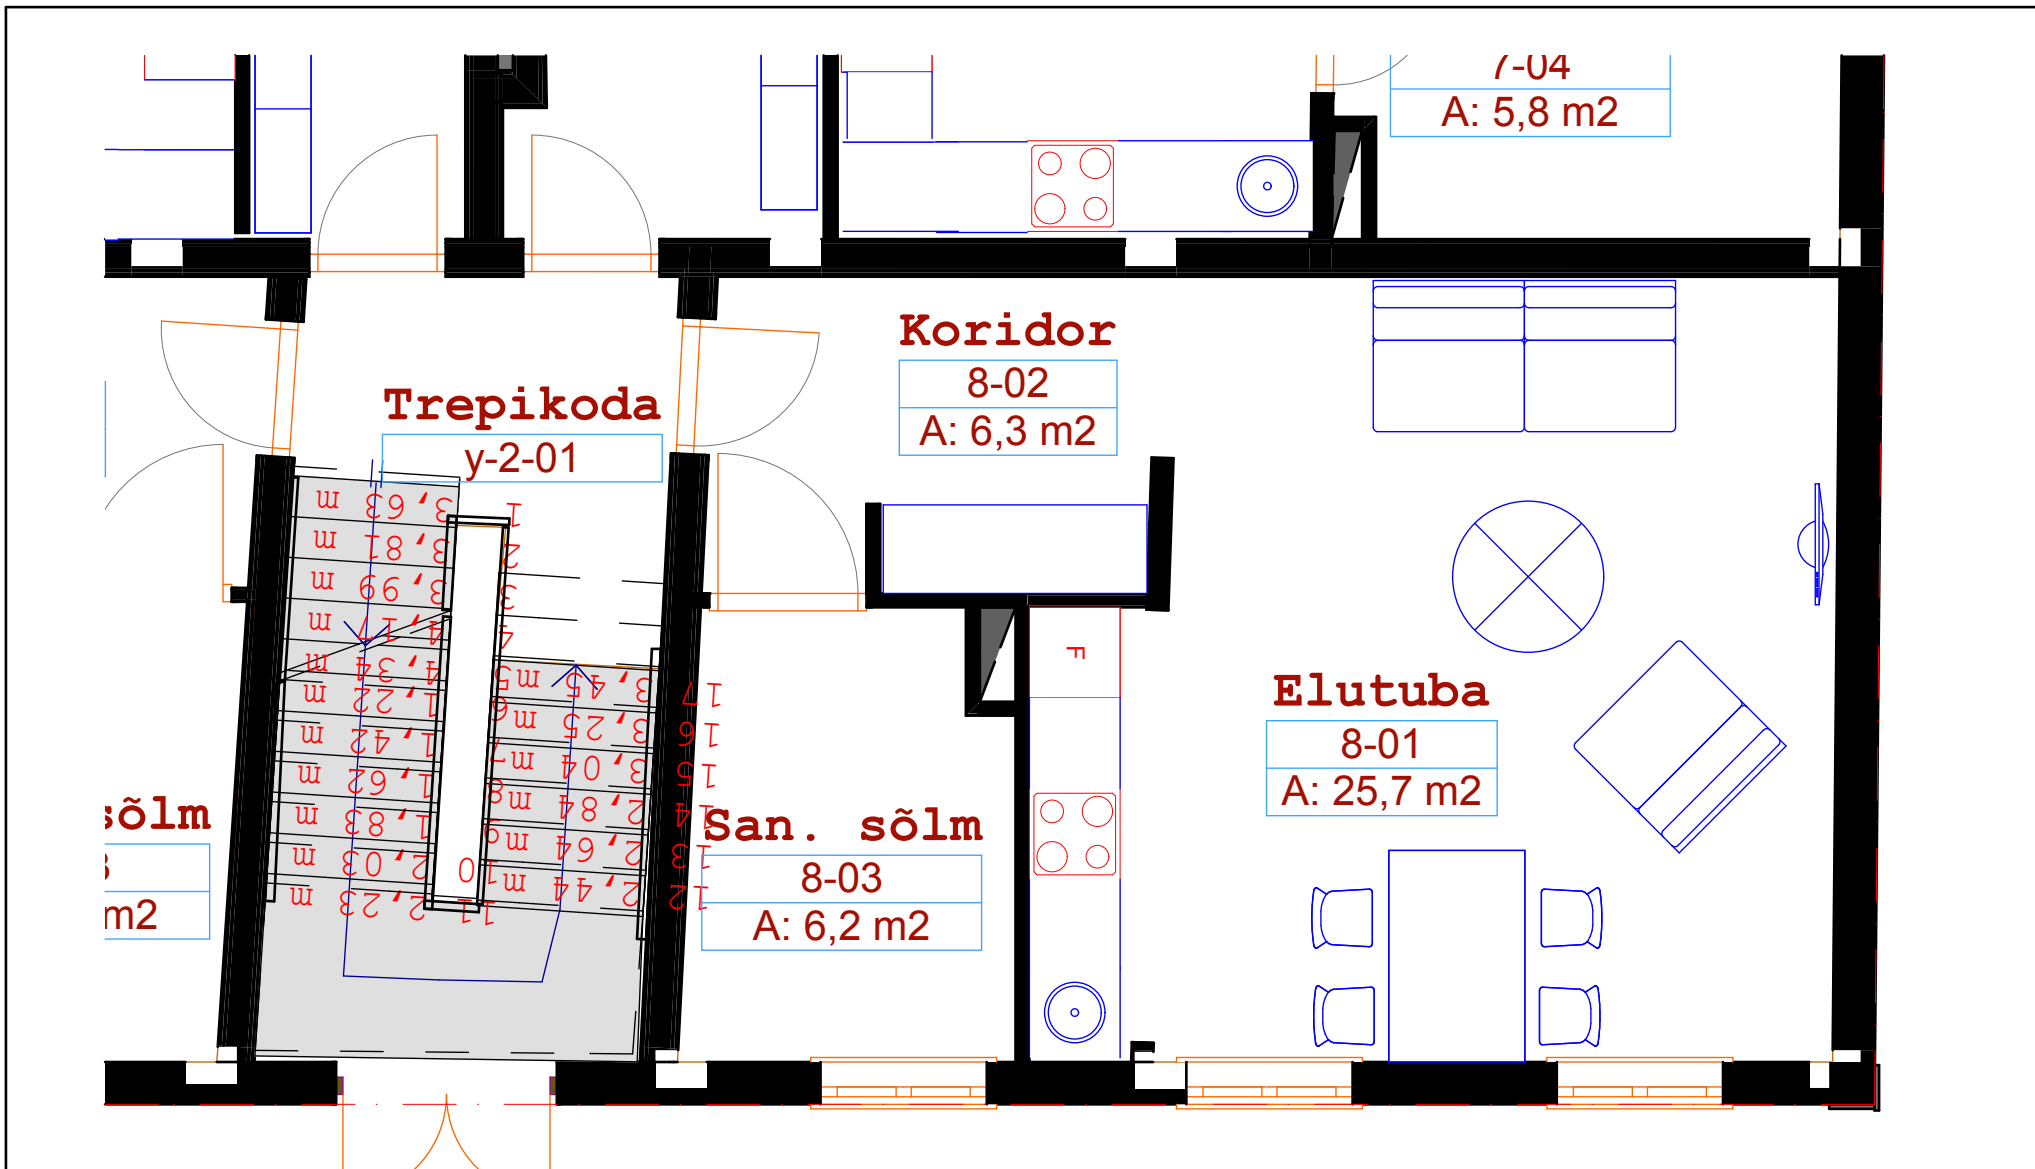

joonis.:12 **Plaanid mööbliga, Korter 8** viimati salvestatud:27.12.2008

Töö nimetus: **Korterelamu 1, Jakobsoni 26, Viljandi Töö nr:227_VLND**


Tellija: **NN Arendus OÜ**

Arhitekt: **Enn Laansoo**

/allkiri/



Vilmsi t.n. 14-9, Tallinn, 10126, Eesti
tel: +372 5048588, enn@laansoo.ee, www.laansoo.ee

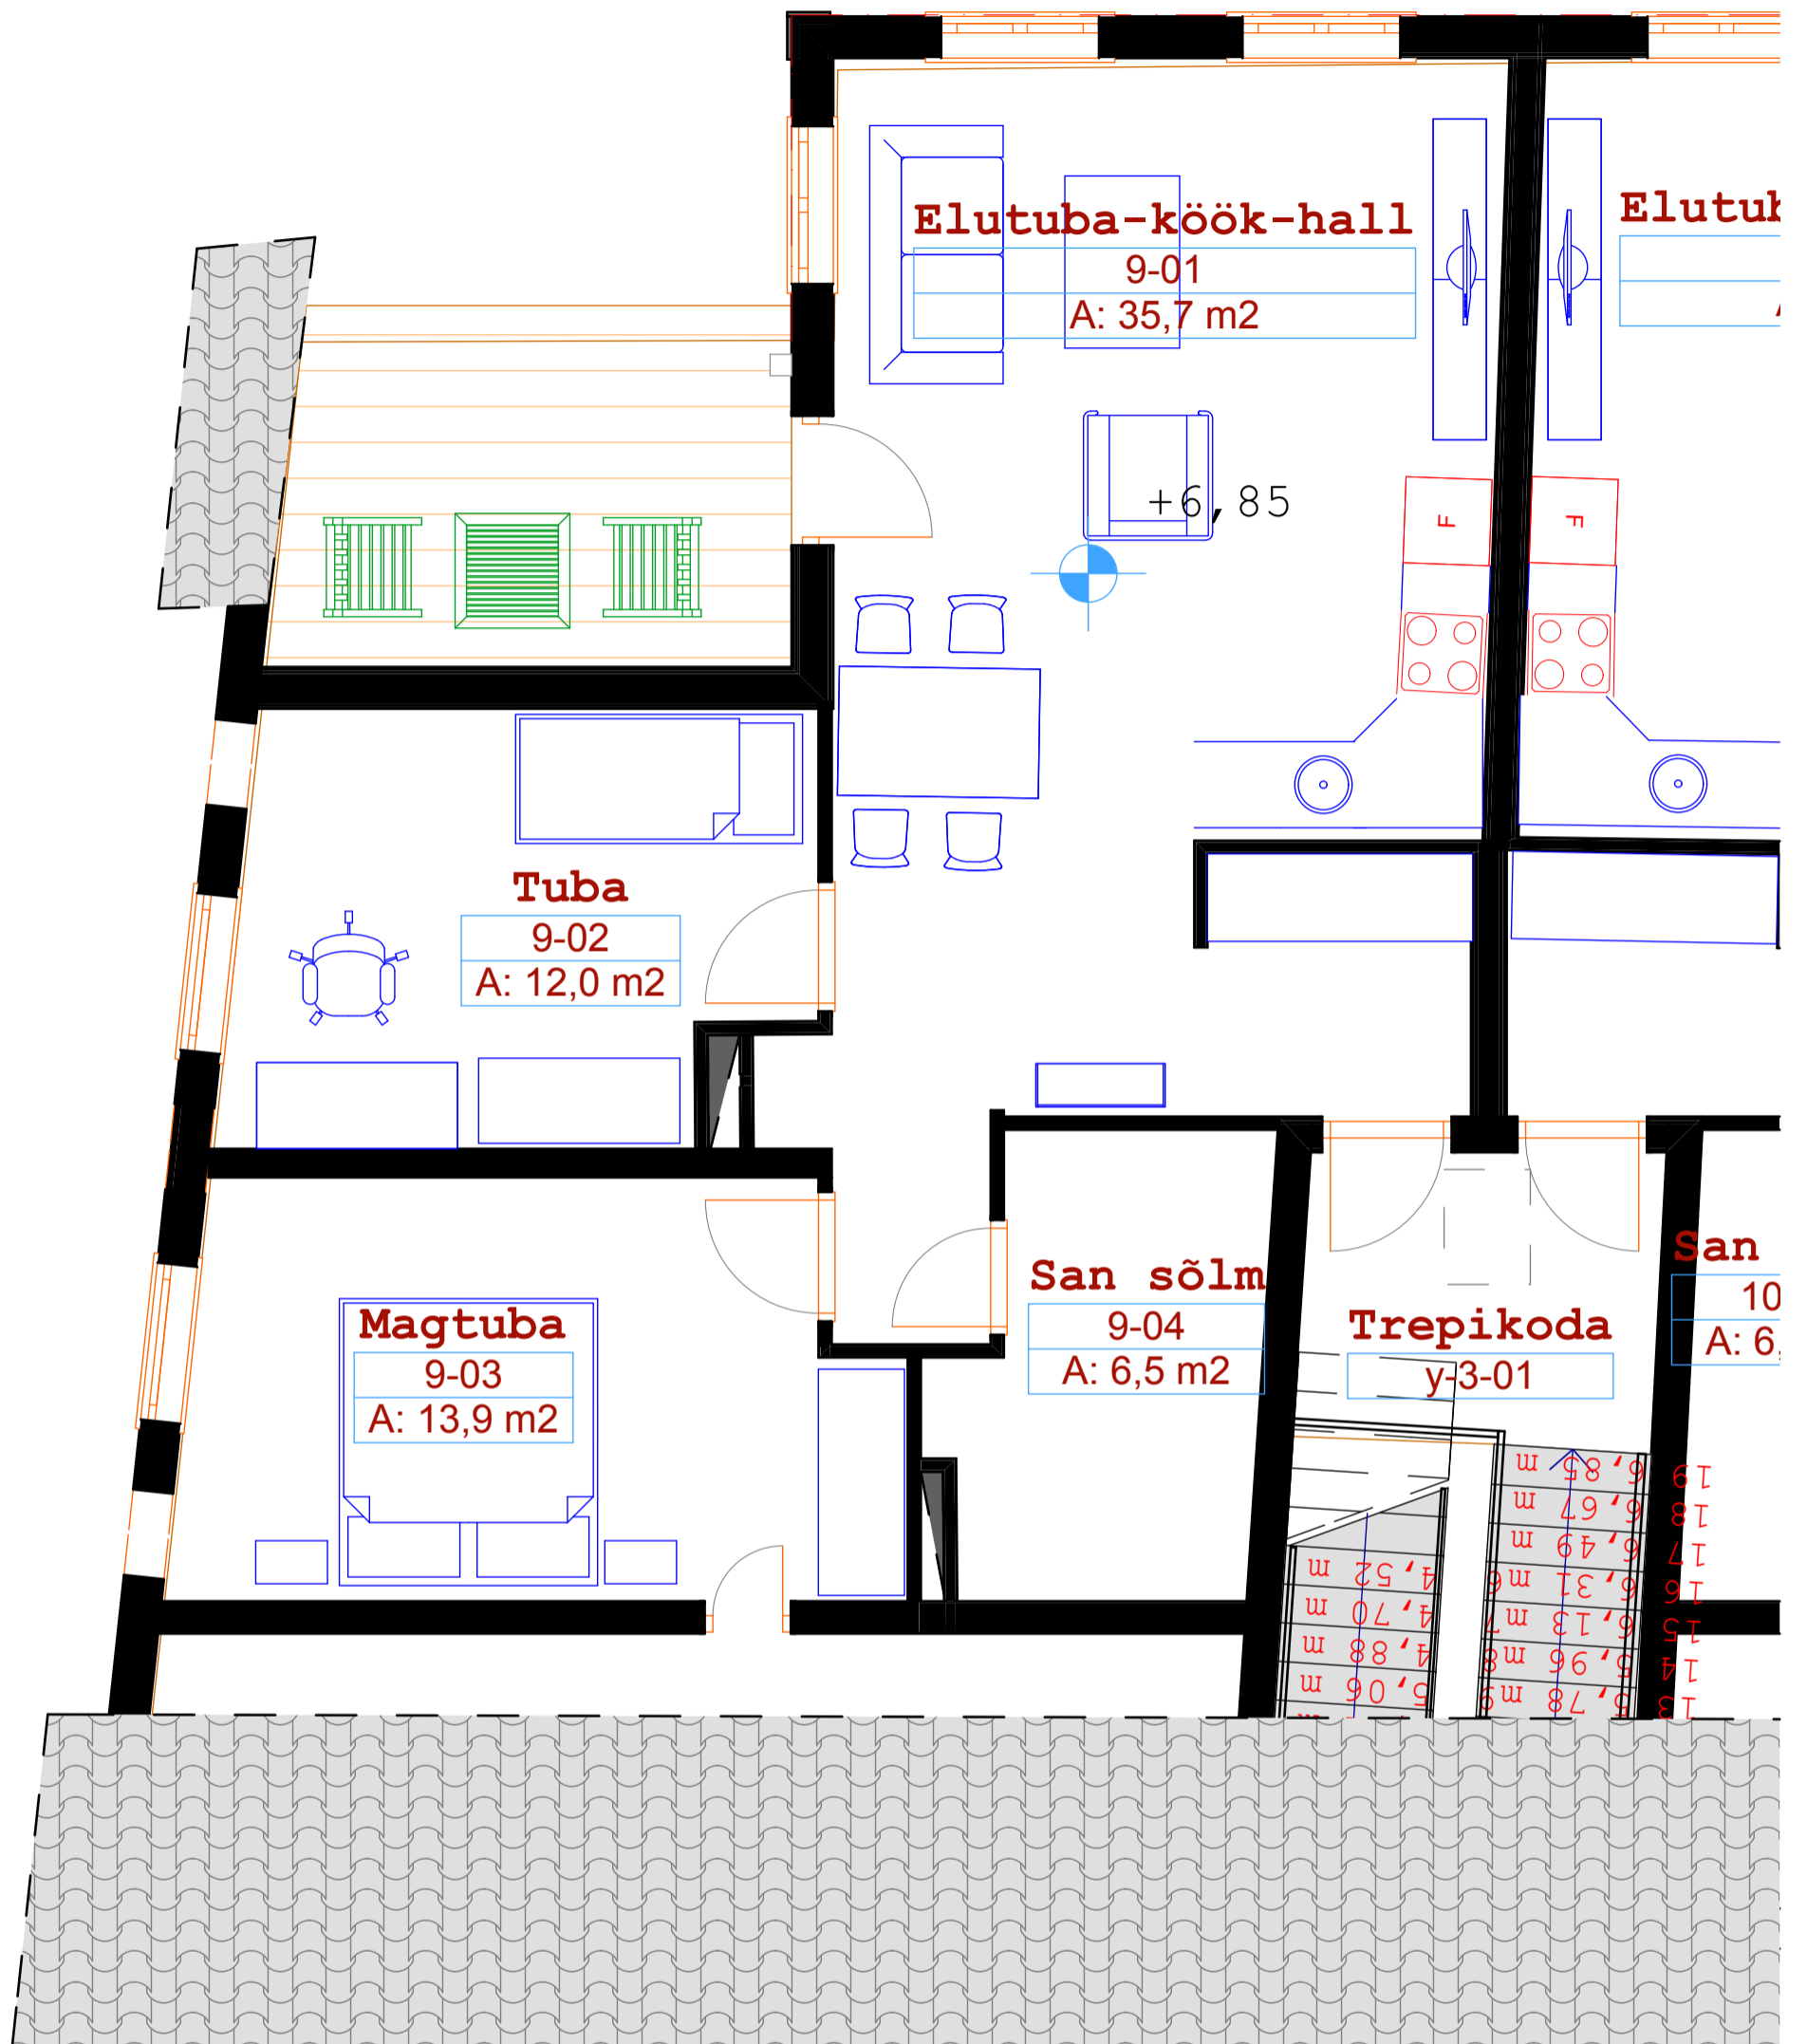

joonis.:13, **Plaanid mööbliga,Korter 9** viimati salvestatud:27.12.2008

Töö nimetus: **Korterelamu 1** Töö nr:227_VLND


Tellija: **NN Arendus OÜ**

Arhitekt: **Enn Laansoo**

/alkiri/



Vilmsi t.n. 14-9, Tallinn, 10126, Eesti
tel: +372 5048588, enn@laansoo.ee; www.laansoo.ee

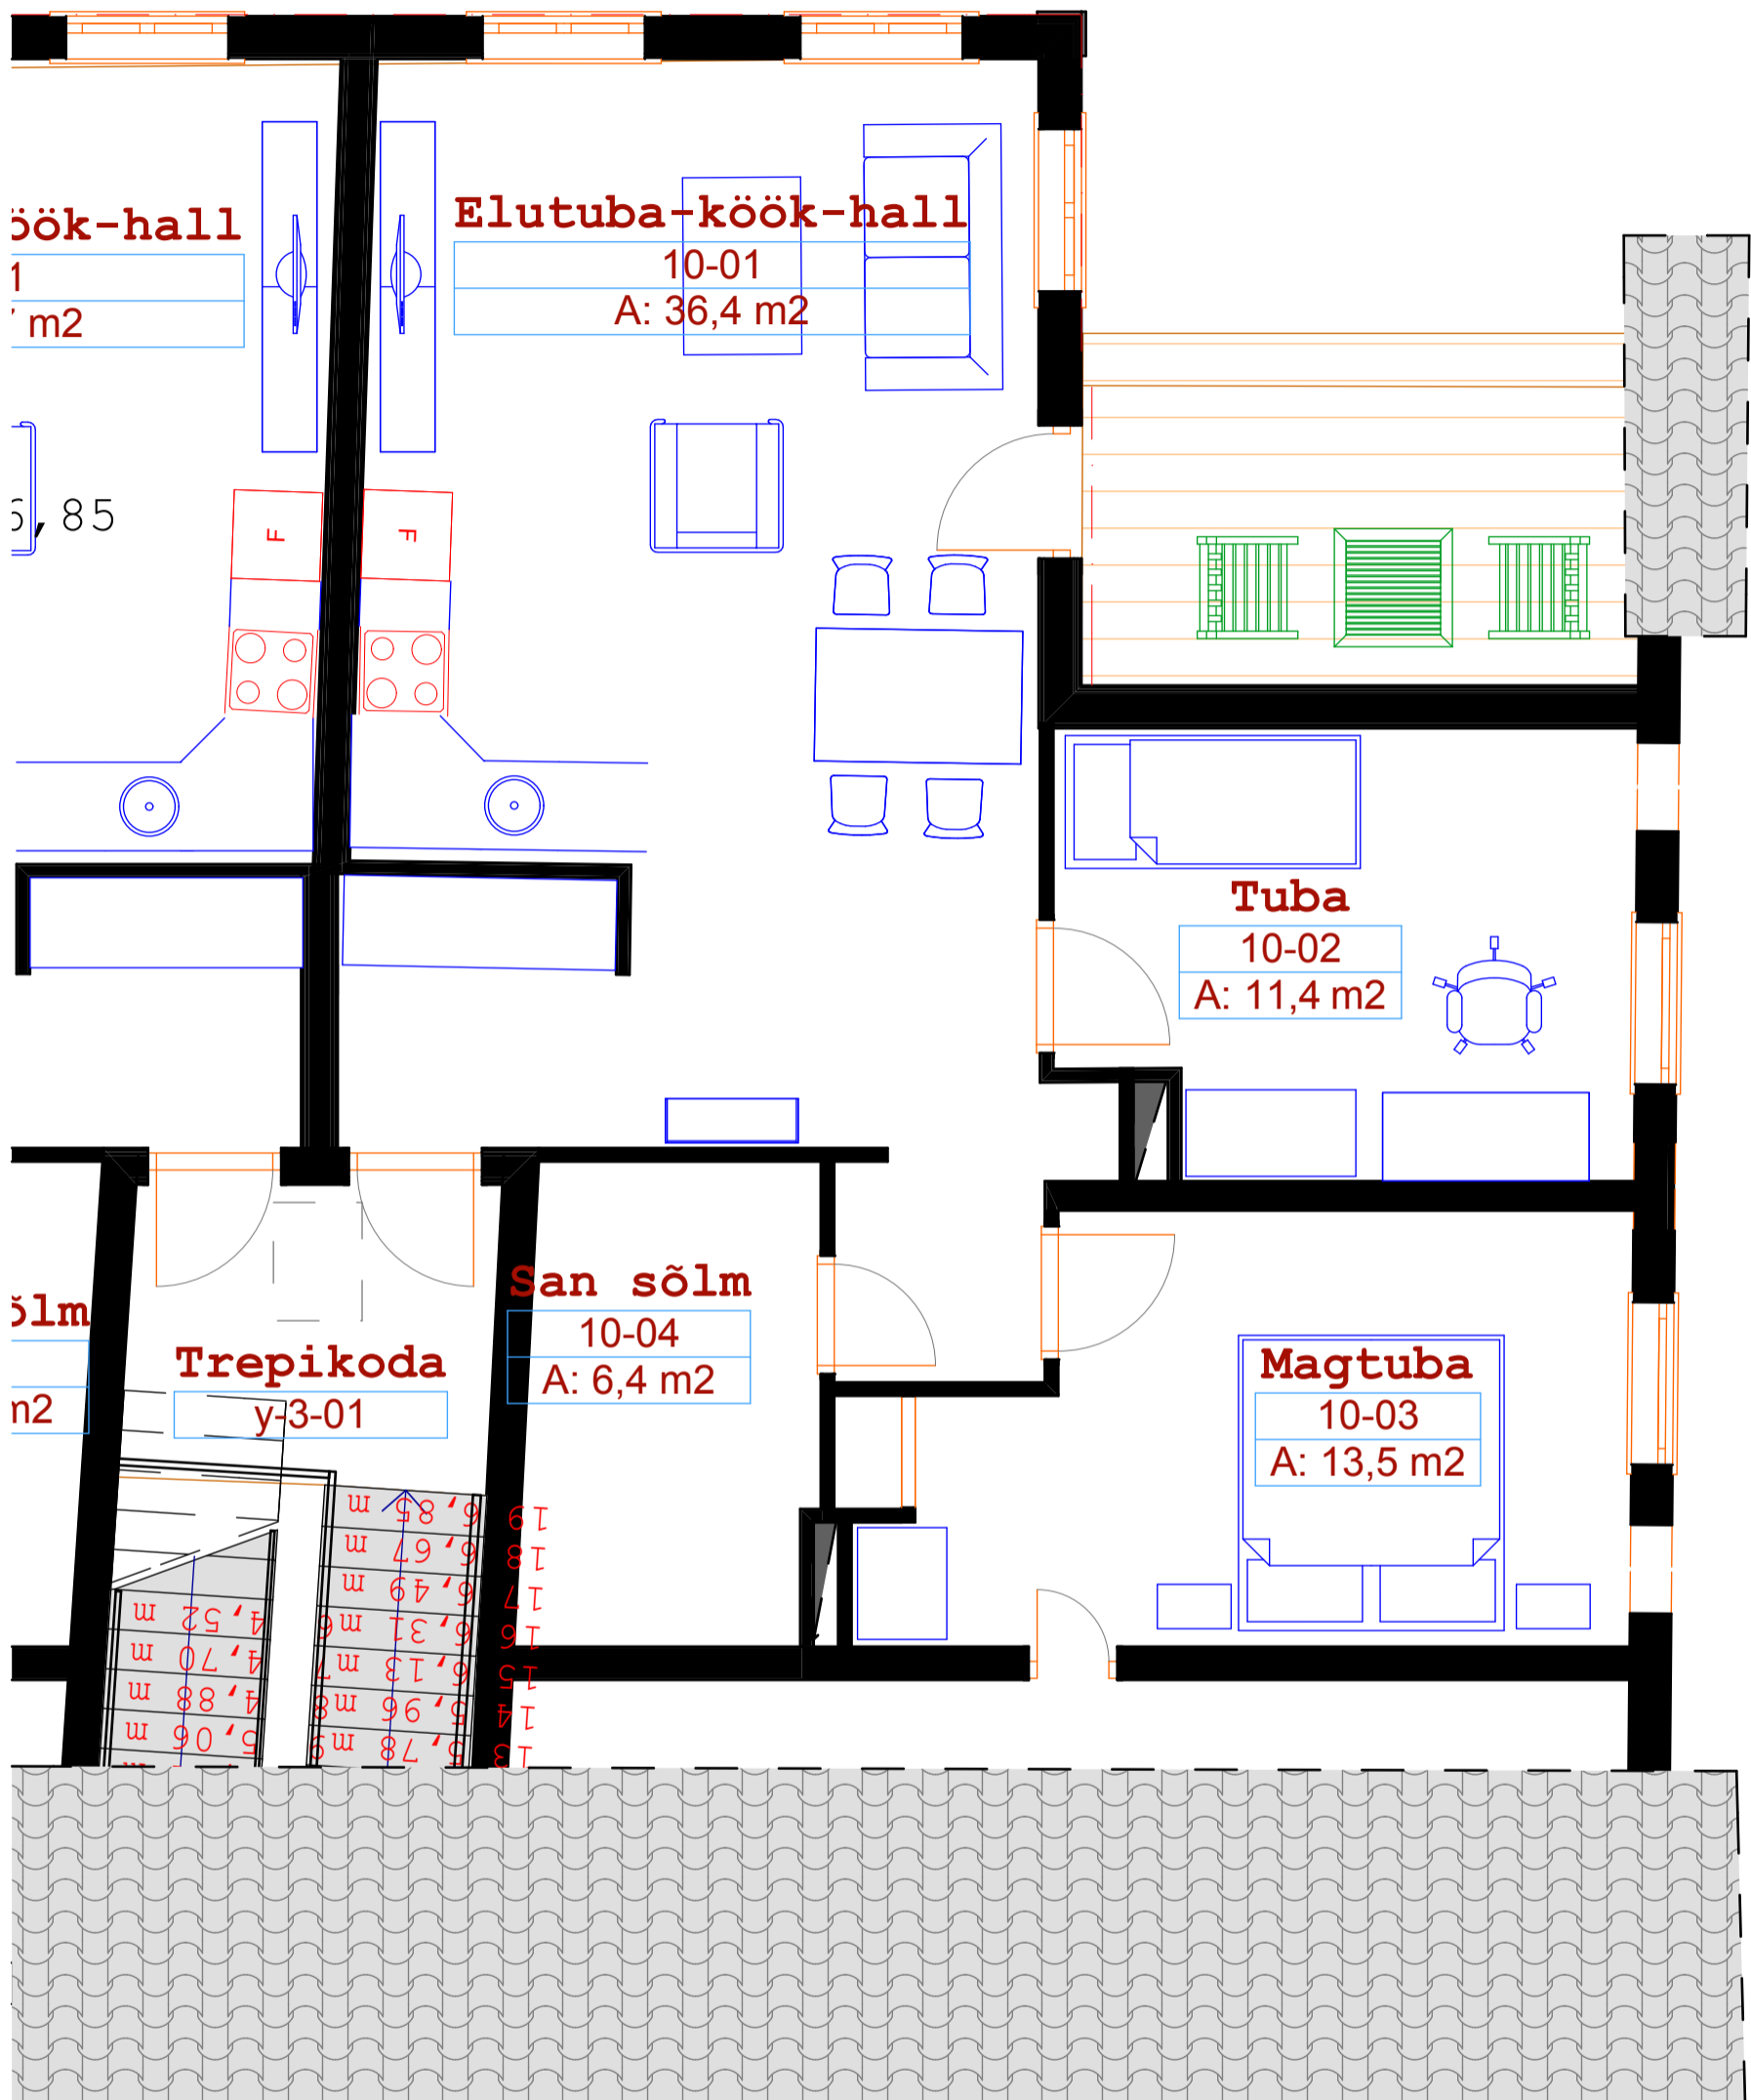

joonis:14, **Plaanid mööbliga, Korter 10** viimati salvestatud:27.12.2008