



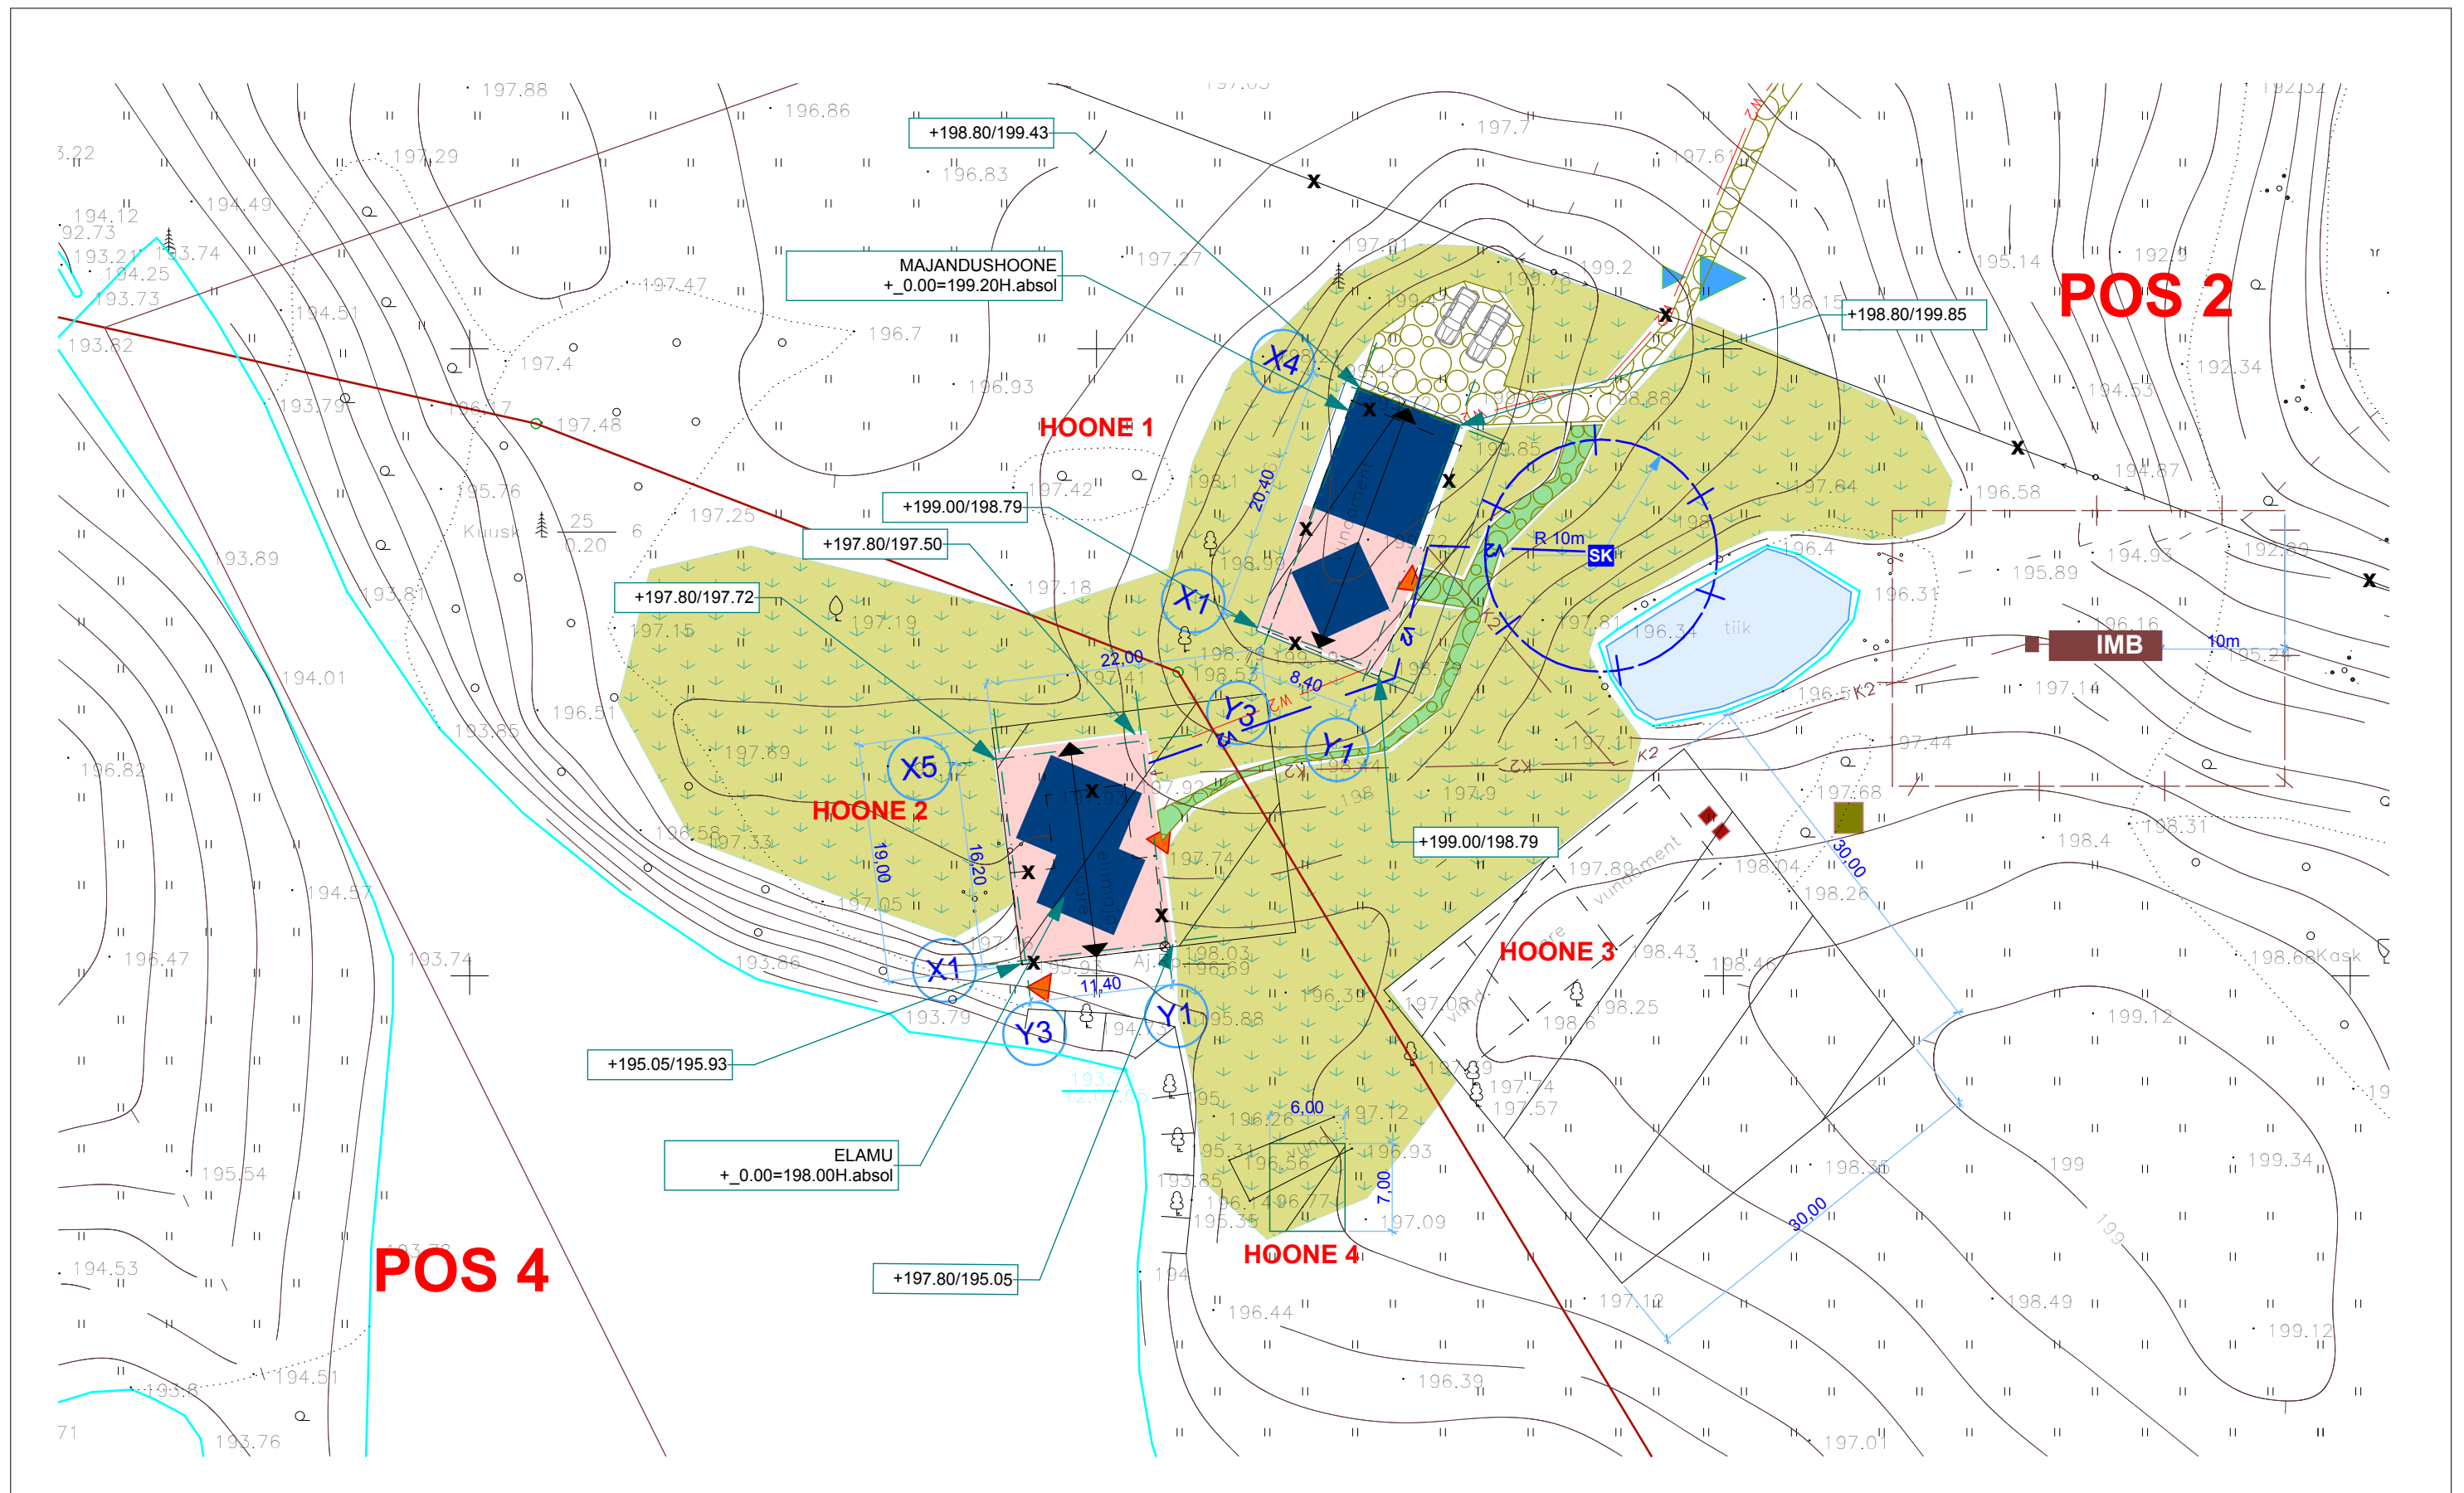

Ehitusprojekt WWW Asendiplaan POS3 M1:500		Joonise ID .1	Viimati salvestatud 20.01.2009
Töö nimetus ELAMU JA MAJANDUSHOONE EHITUSPROJEKT, EVALDI JA NAGLA KINNISTU			
Töö nr. 246_PPRN	Tellija PRIIT PRINTS	Arhitekt: ENN LAANSOO	 Samblamäe, Rannaküla, Nõva vald, Läänemaa.91101 tel:5048588 e-mail:enn@laansoo.ee www.laansoo.ee

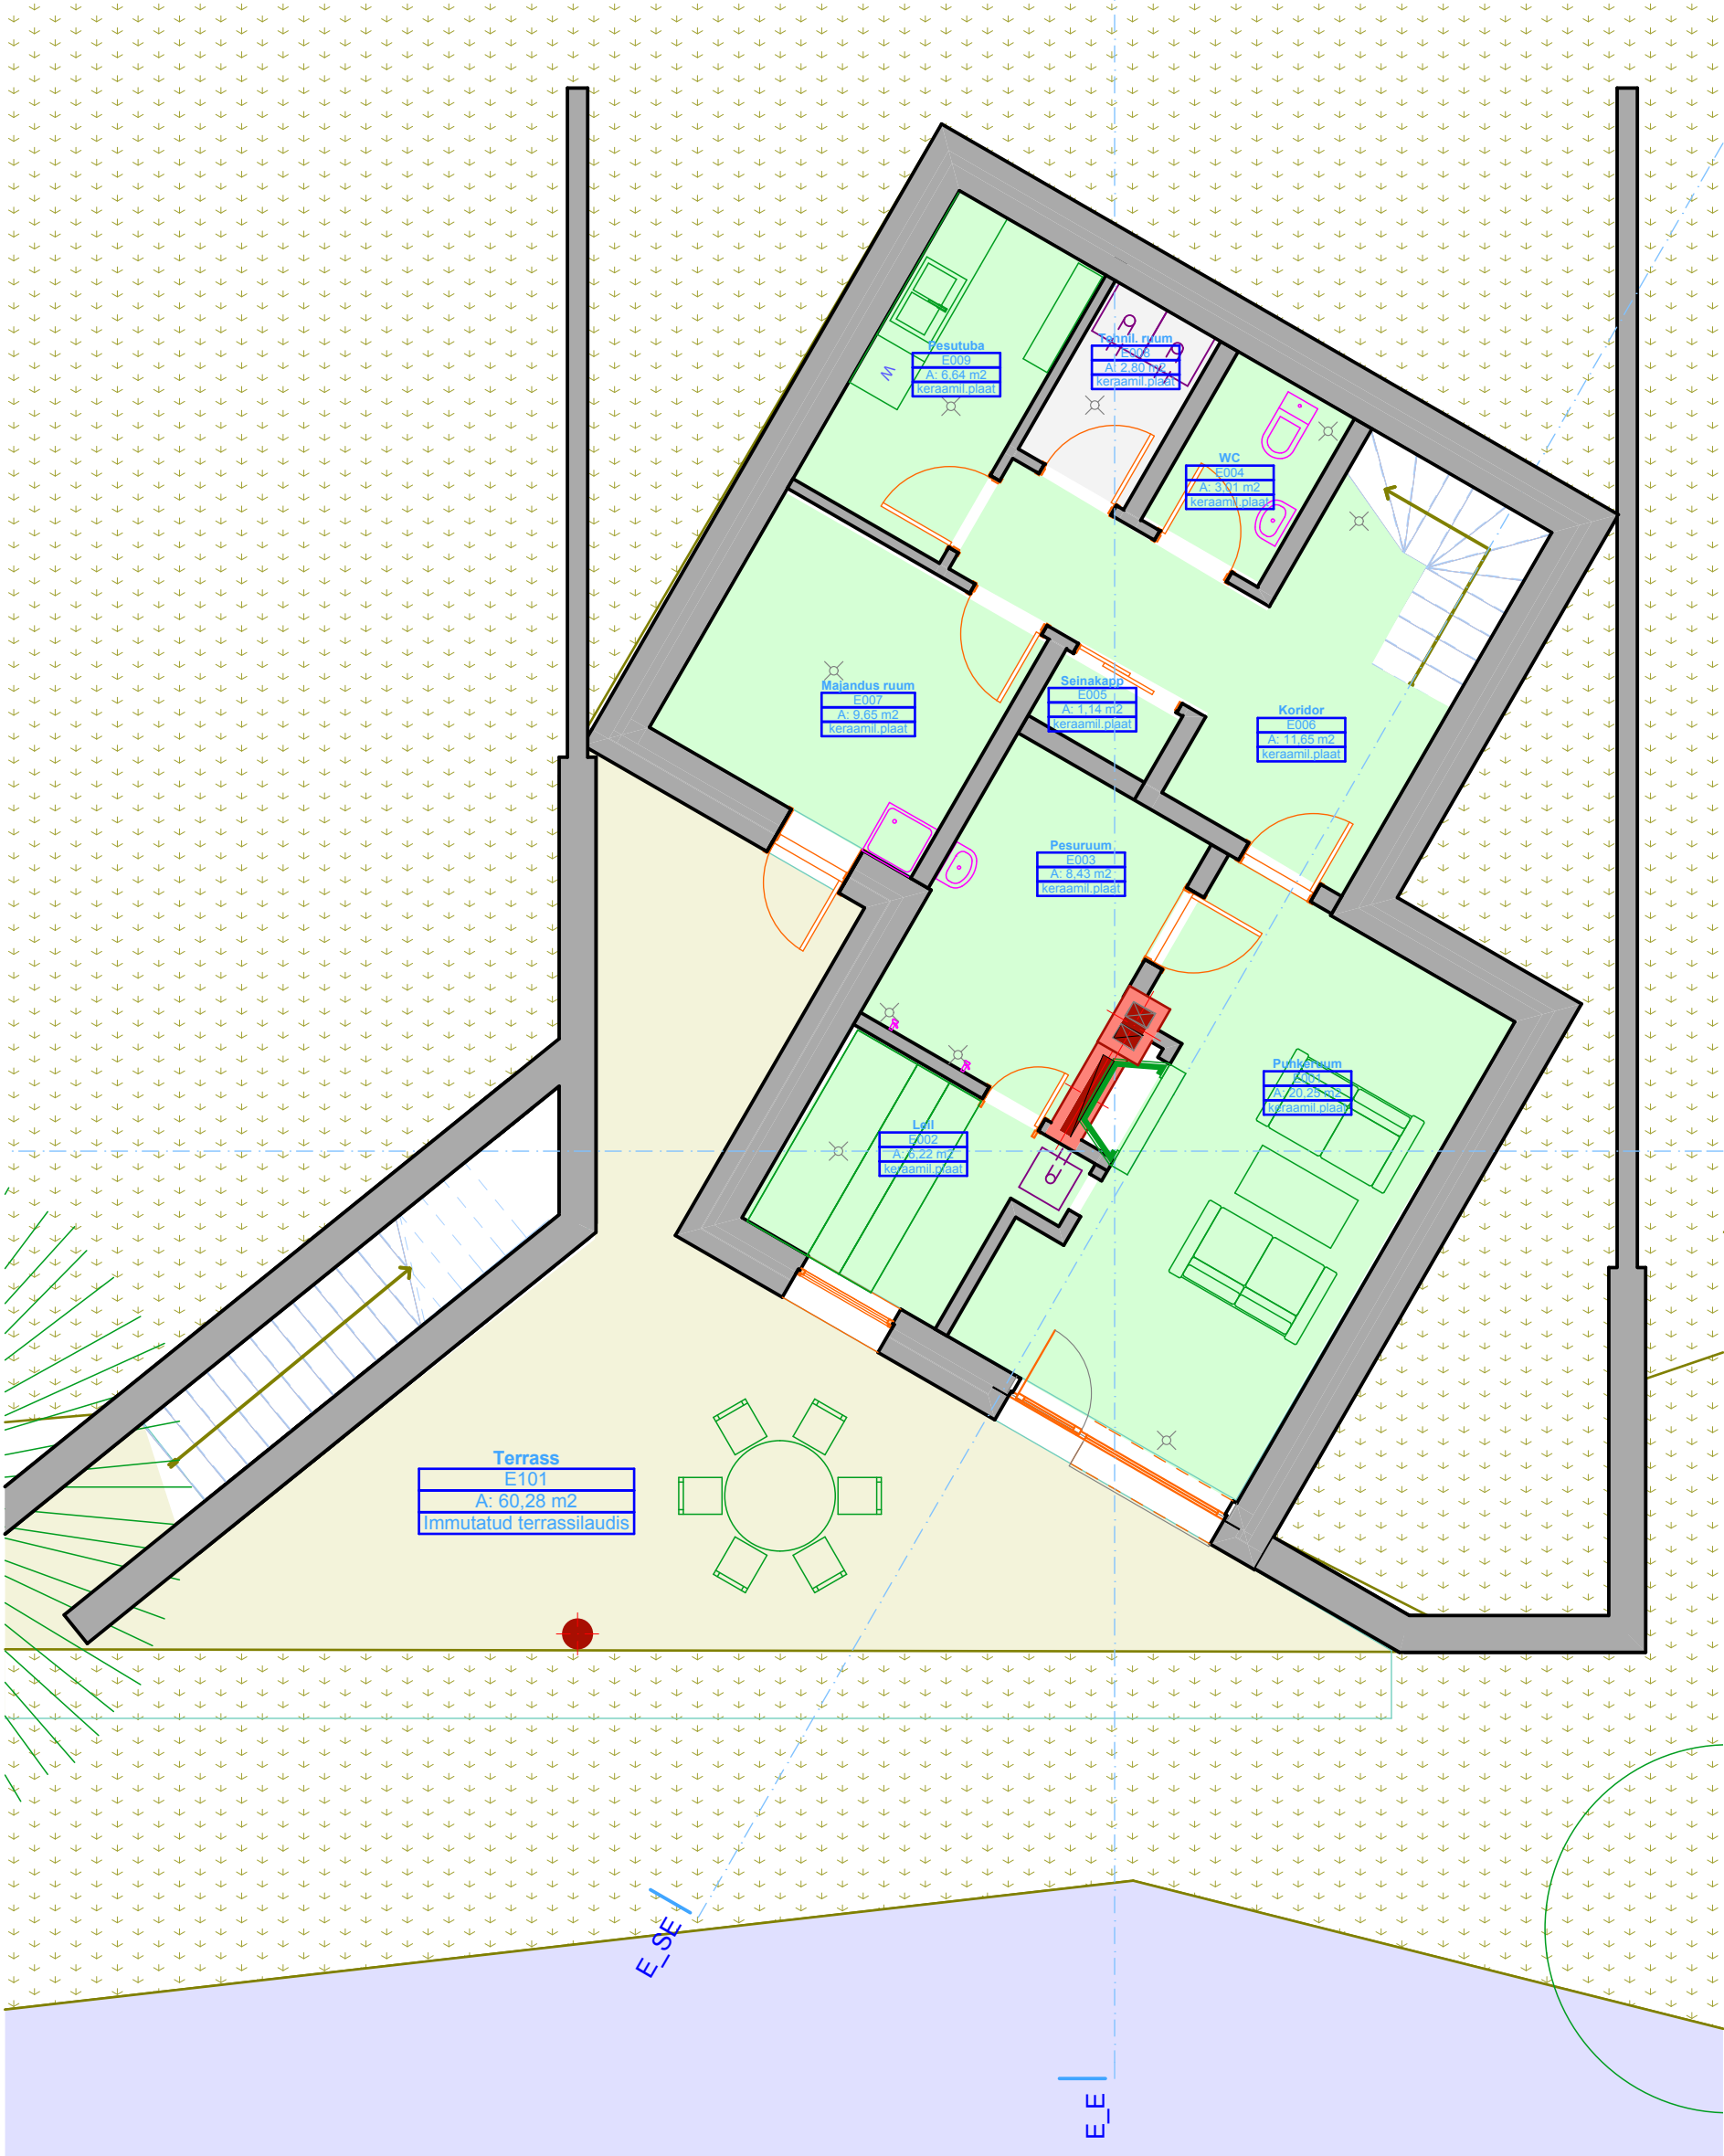

Elamu
Soklikorrus - 2,70

Töö nimetus
ELAMU JA MAJANDUSHOONE EHITUSPROJEKT, EVALDI JA NAGLA KINNISTU

Töö nr.
246_PPRN

Tellija
PRIIT PRINTS


Arhitekt:
ENN LAANSOO

Joonise ID
.2.1

Viimati salvestatud
20.01.2009

 **LAANSOO**
arhitektibüroo

Samblamäe, Rannaküla, Nõva vald, Läänemaa.91101
tel:5048588 e-mail:enn@laansoo.ee www.laansoo.ee

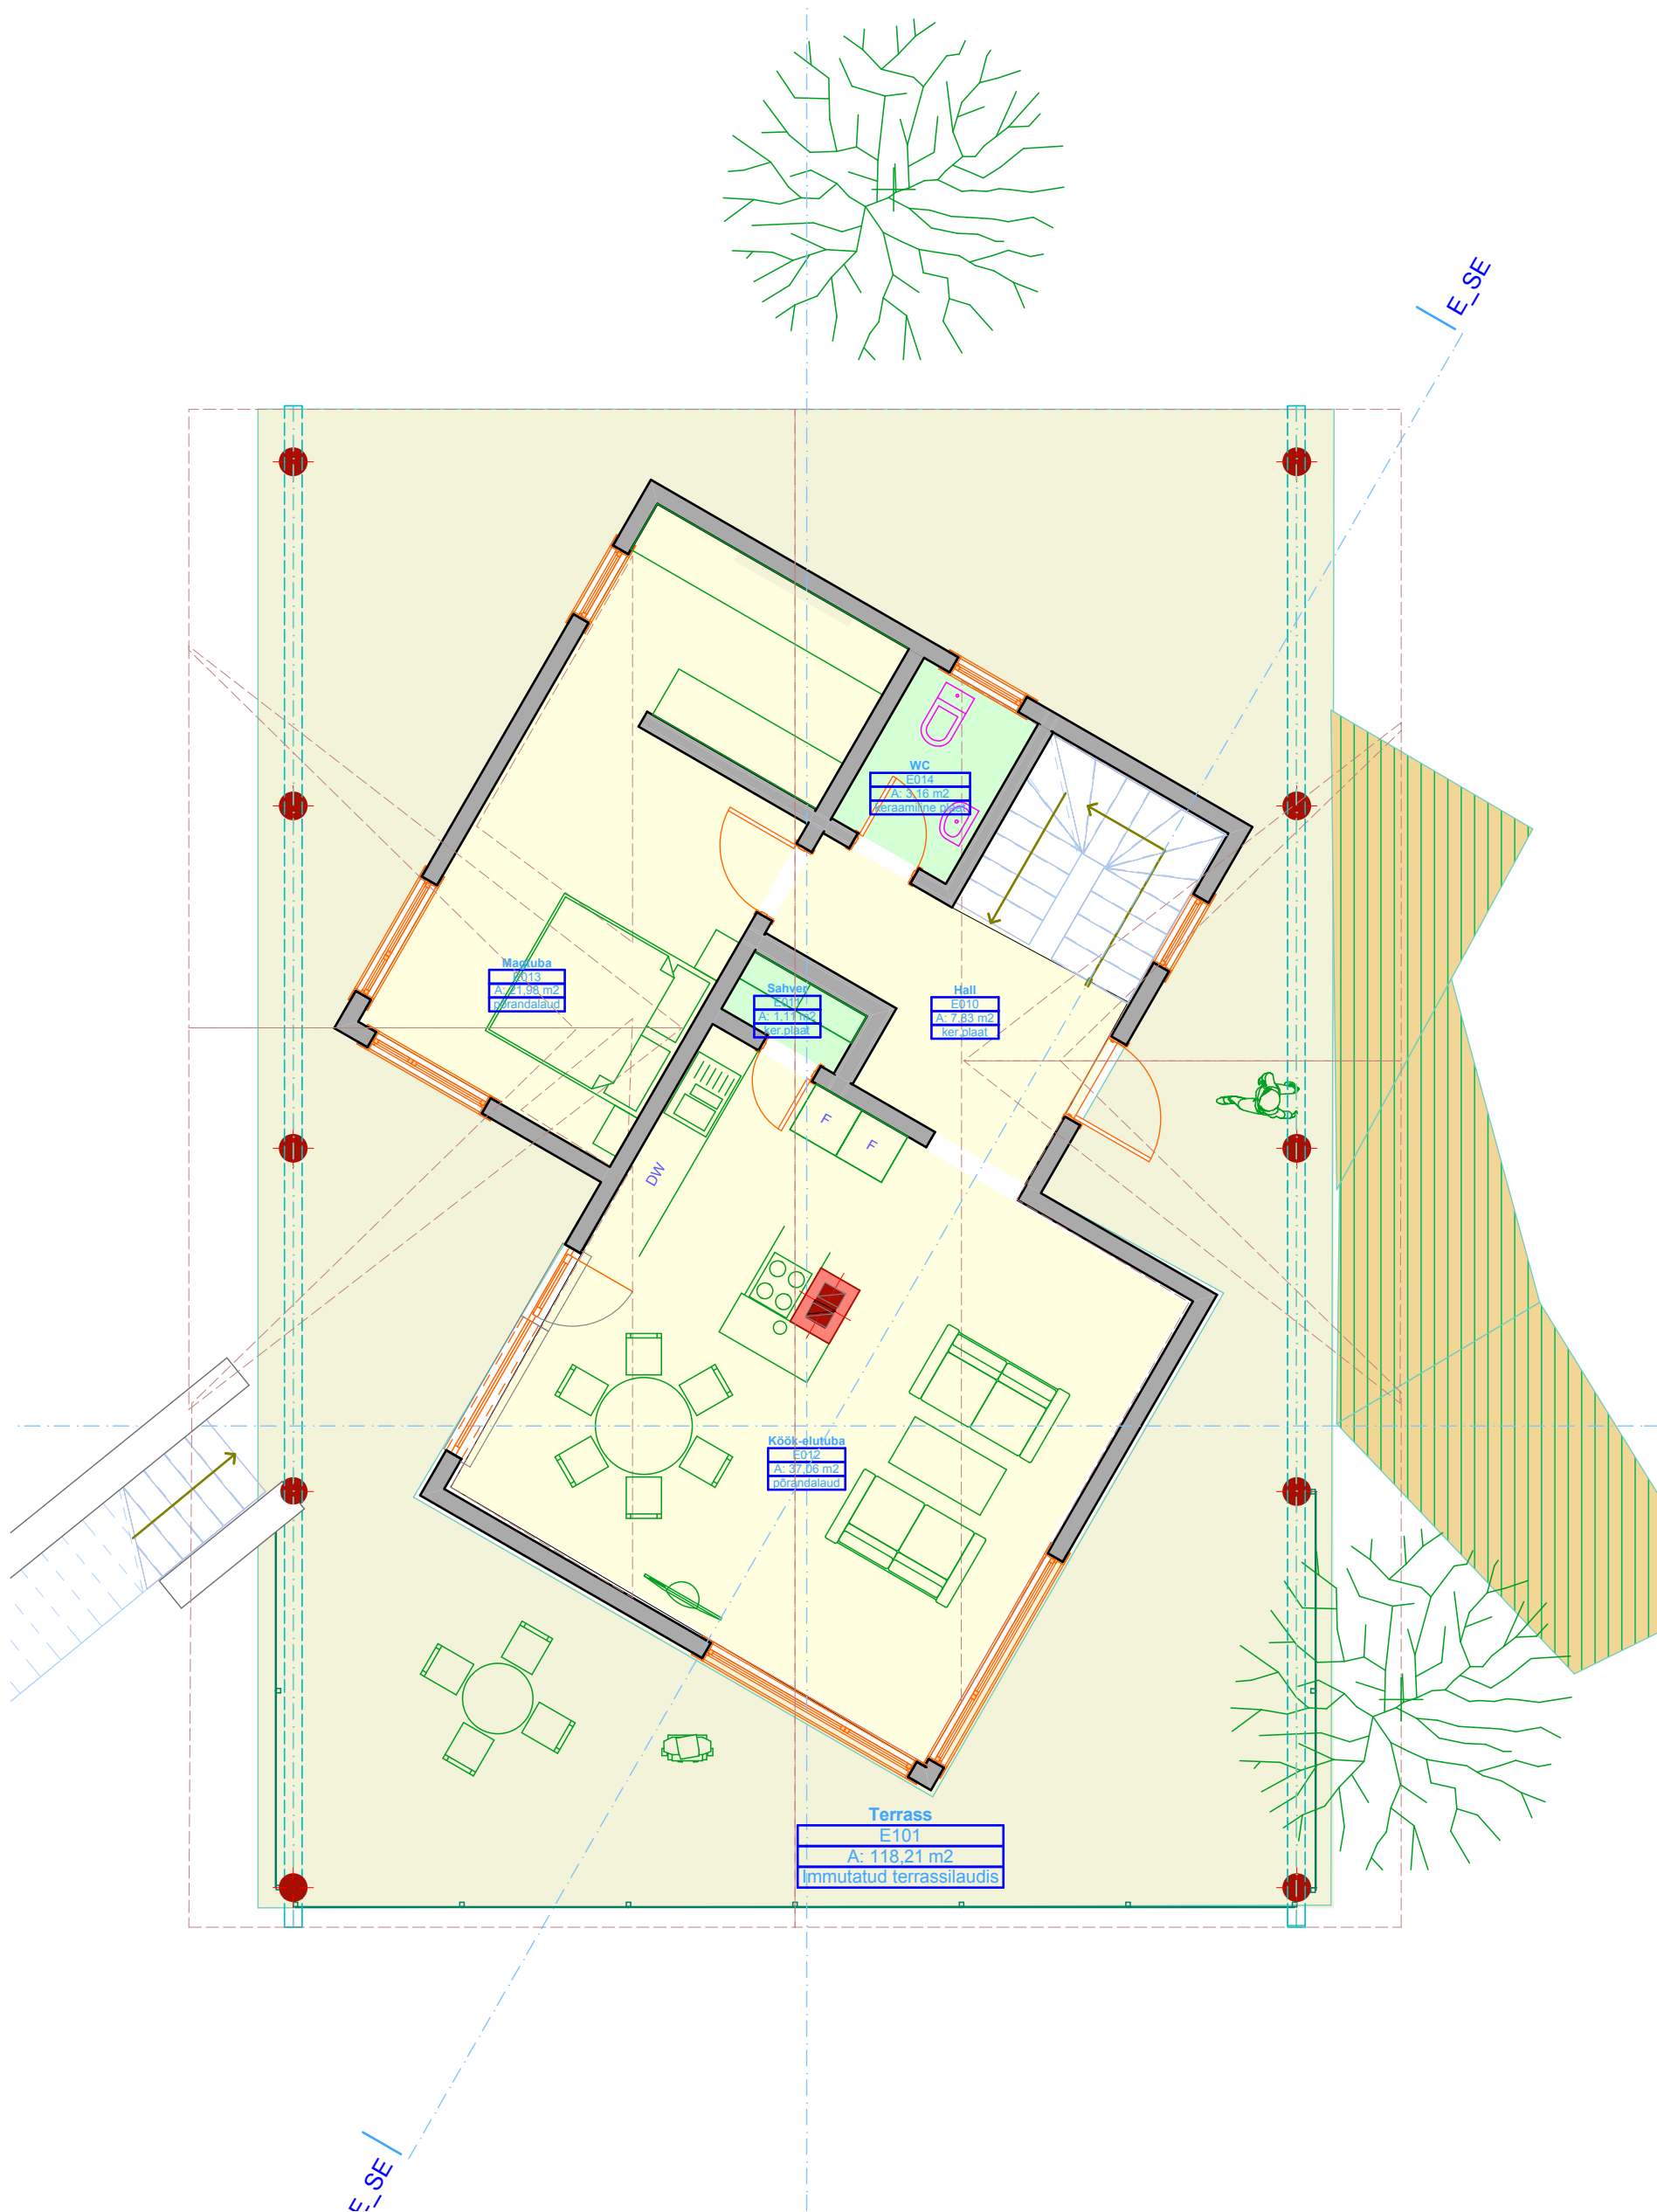

Elamu
Korrus 0.00

Töö nimetus
ELAMU JA MAJANDUSHOONE EHITUSPROJEKT, EVALDI JA NAGLA KINNISTU

Töö nr.
246_PPRN

Tellija
PRIIT PRINTS


Arhitekt:
ENN LAANSOO

Joonise ID
.2.2

Viimati salvestatud
20.01.2009



Samblamäe, Rannaküla, Nõva vald, Läänemaa.91101
tel:5048588 e-mail:enn@laansoo.ee www.laansoo.ee

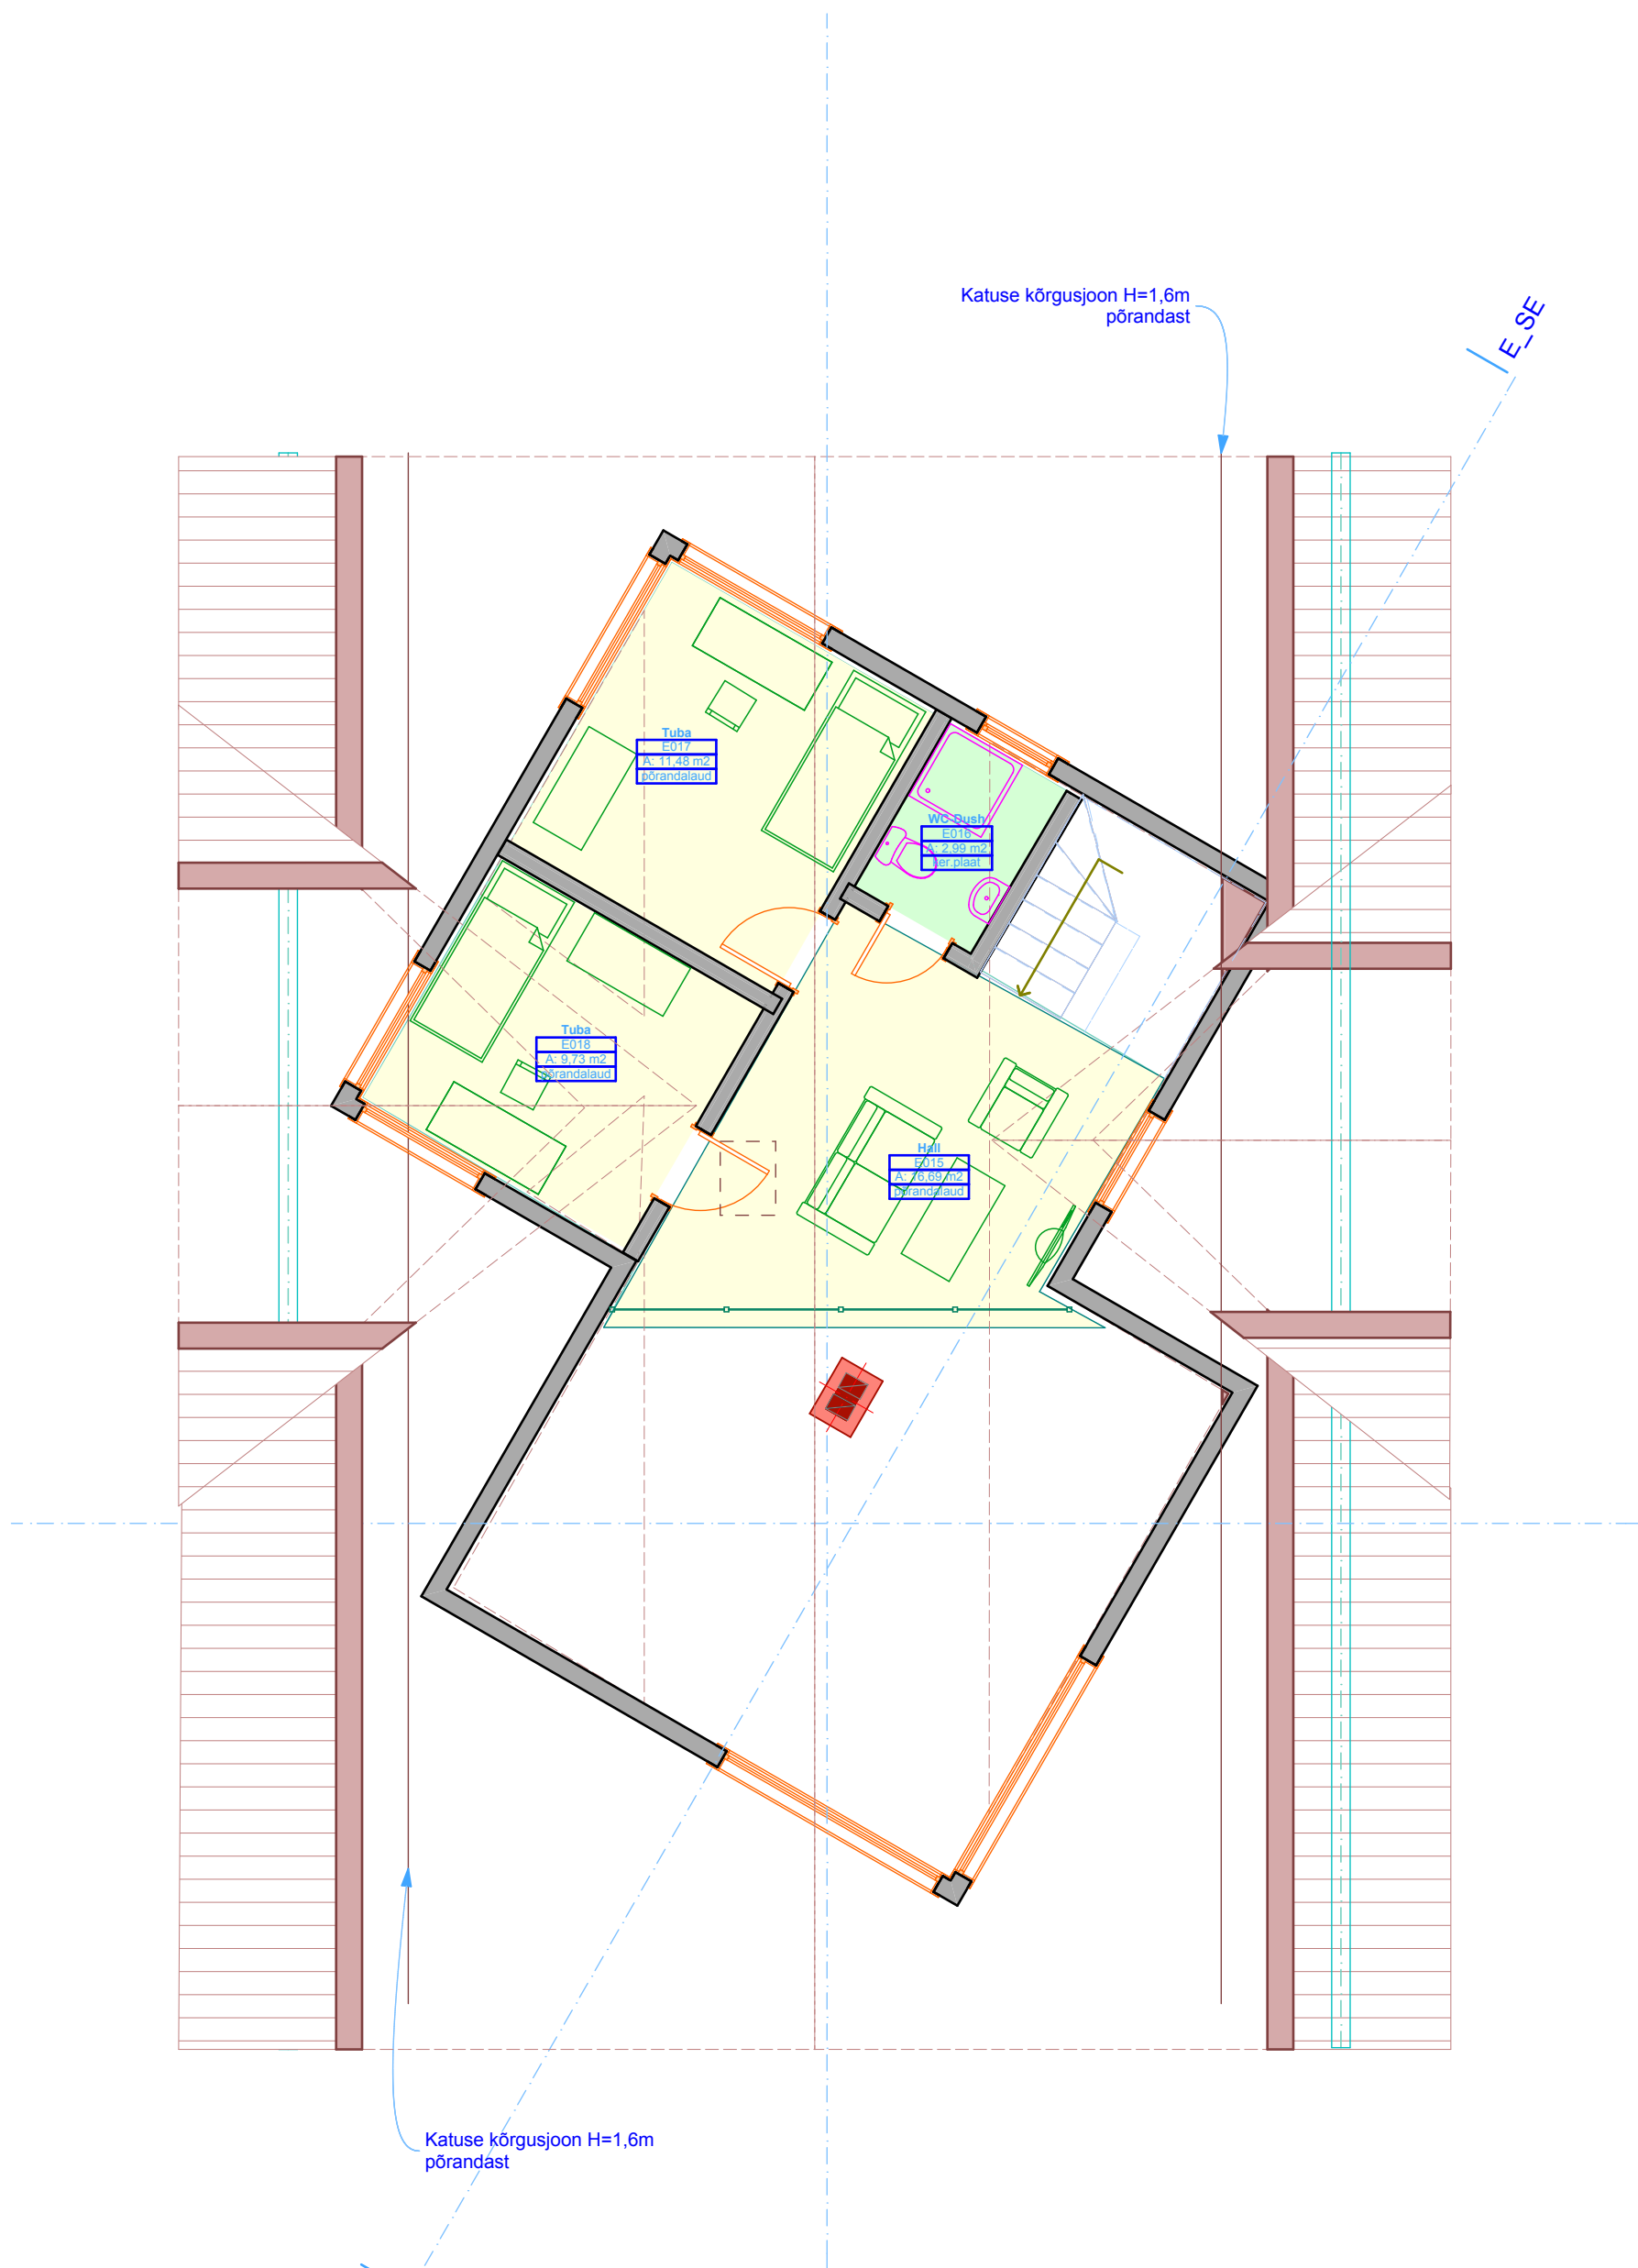

Elamu
Korrus +3.00

Töö nimetus
ELAMU JA MAJANDUSHOONE EHTUSPROJEKT, EVALDI JA NAGLA KINNISTU

Töö nr.
246_PPRN

Tellija
PRIIT PRINTS


Arhitekt:
ENN LAANSOO

Joonise ID
.2.3

Viimati salvestatud
20.01.2009

 **LAANSOO**
arhitektibüroo

Samblamäe, Rannaküla, Nõva vald, Läänemaa.91101
tel:5048588 e-mail:enn@laansoo.ee www.laansoo.ee

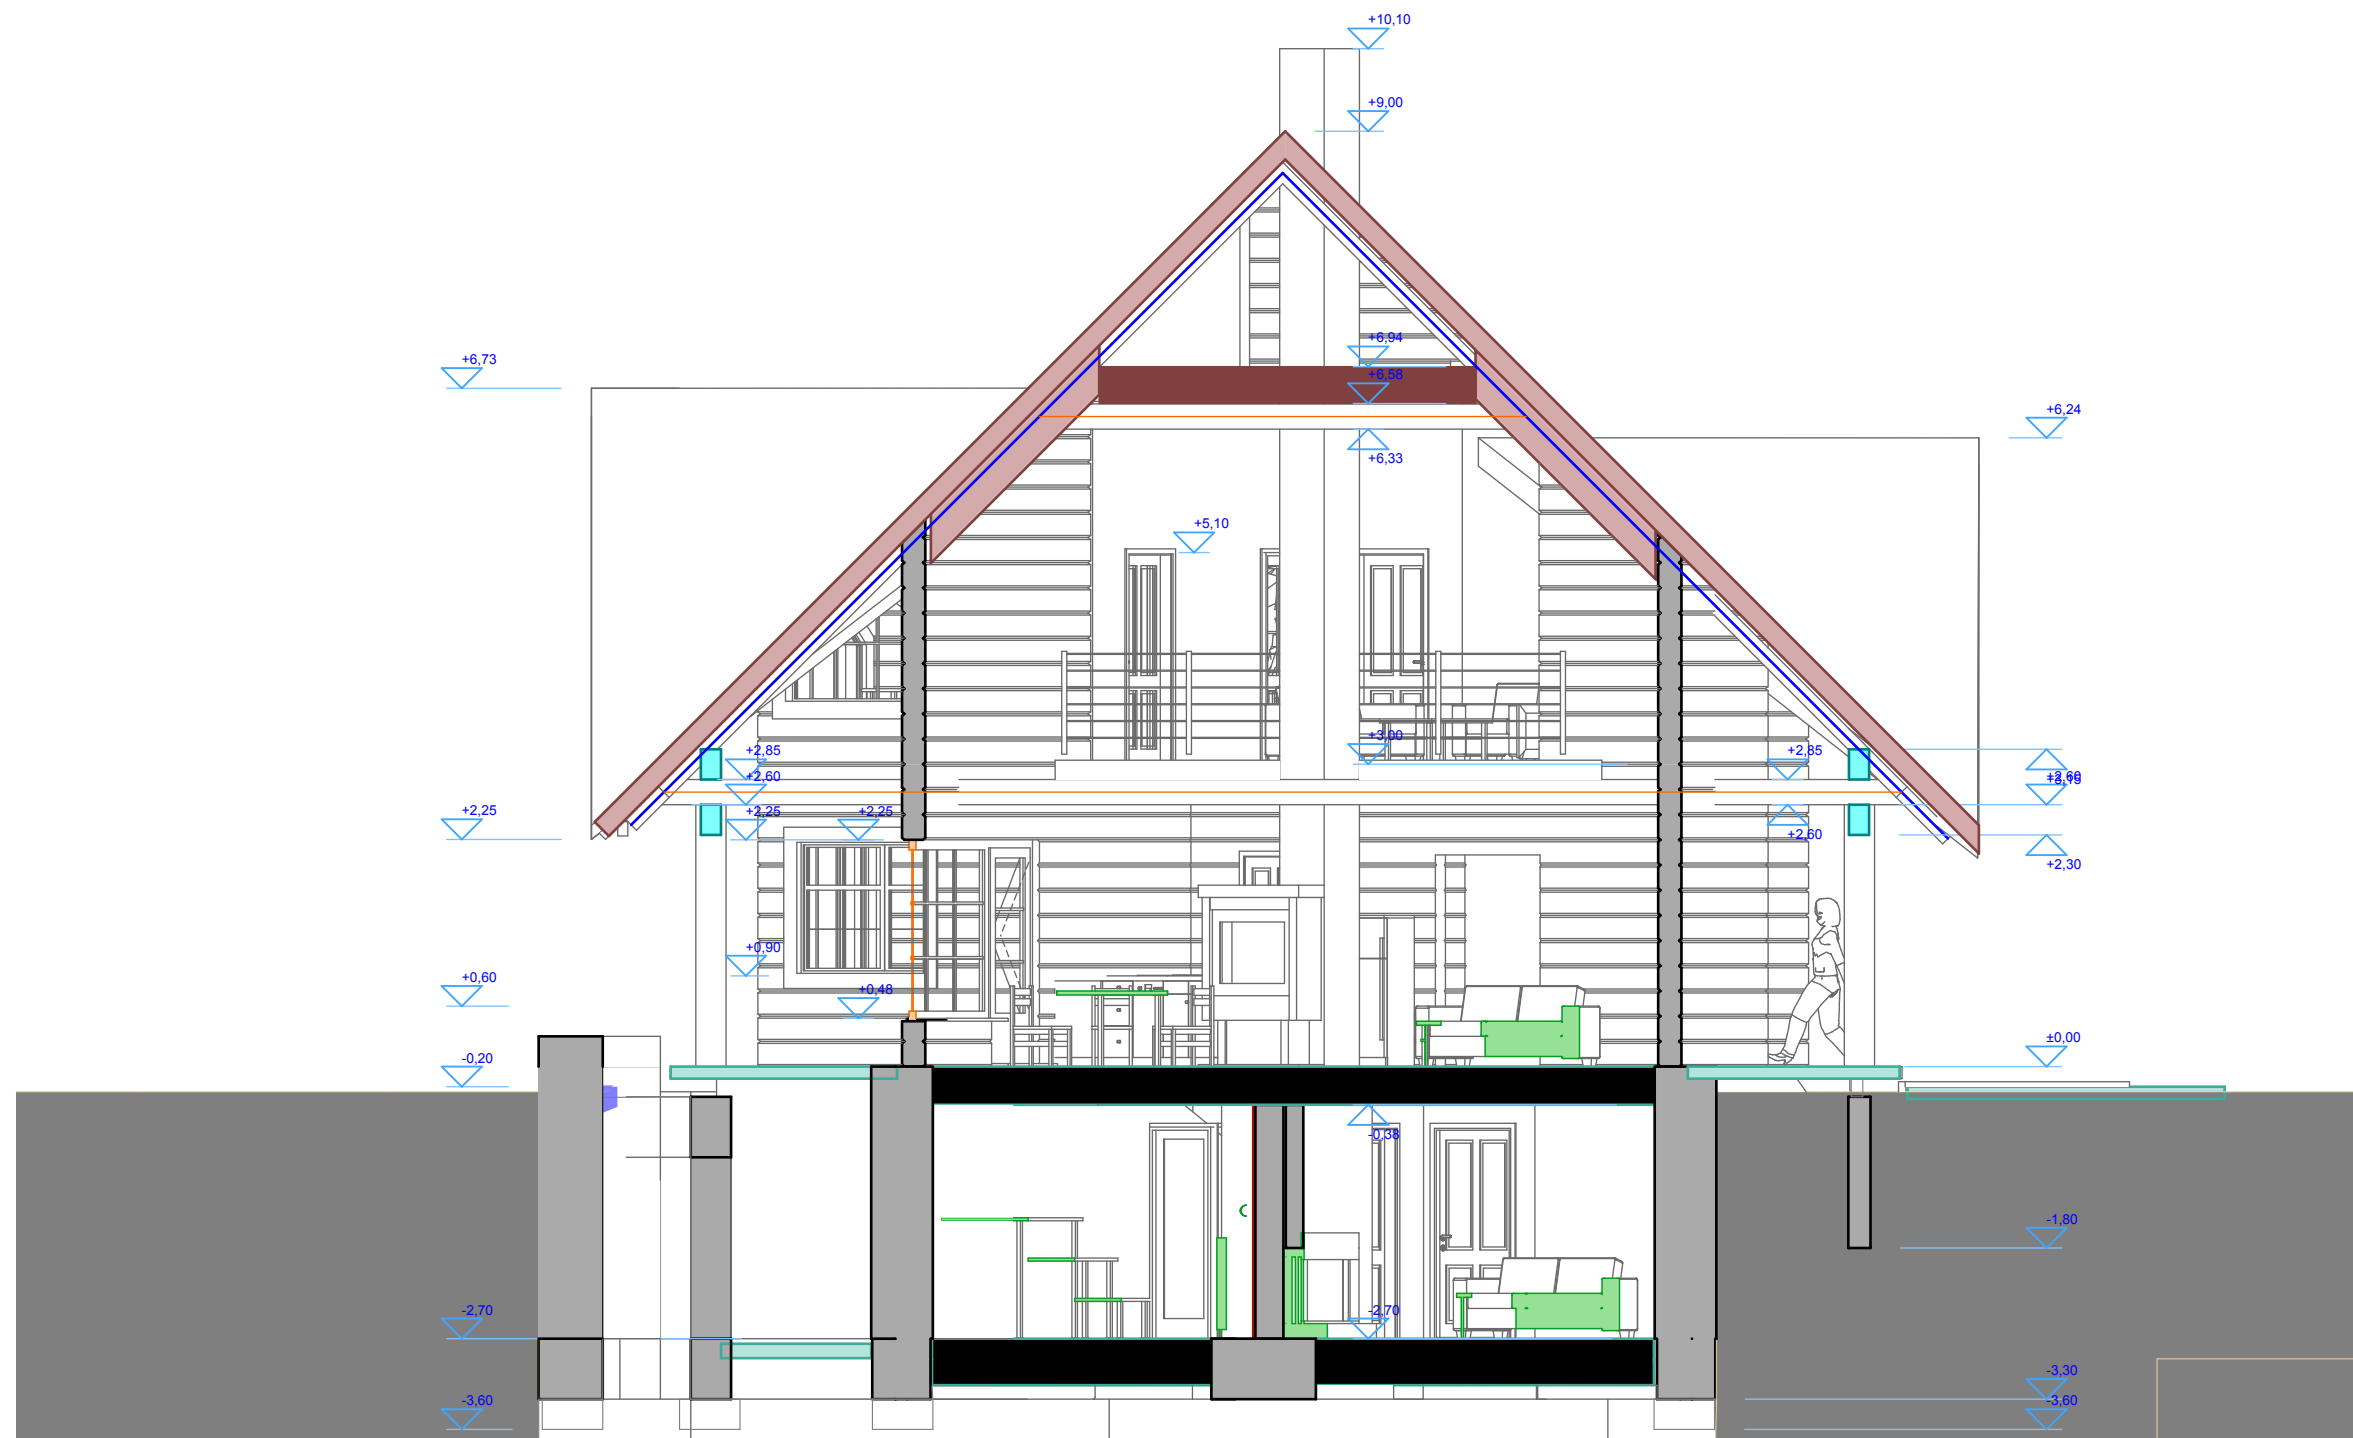

Elamu
Lõige

Töö nimetus
ELAMU JA MAJANDUSHOONE EHTUSPROJEKT, EVALDI JA NAGLA KINNISTU

Töö nr.
246_PPRN

Tellija
PRIIT PRINTS


Arhitekt:
ENN LAANSOO

Joonise ID
.2.4

Viimati salvestatud
20.01.2009

LAANSOO
arhitektibüroo

Samblamäe, Rannaküla, Nõva vald, Läänemaa.91101
tel:5048588 e-mail:enn@laansoo.ee www.laansoo.ee

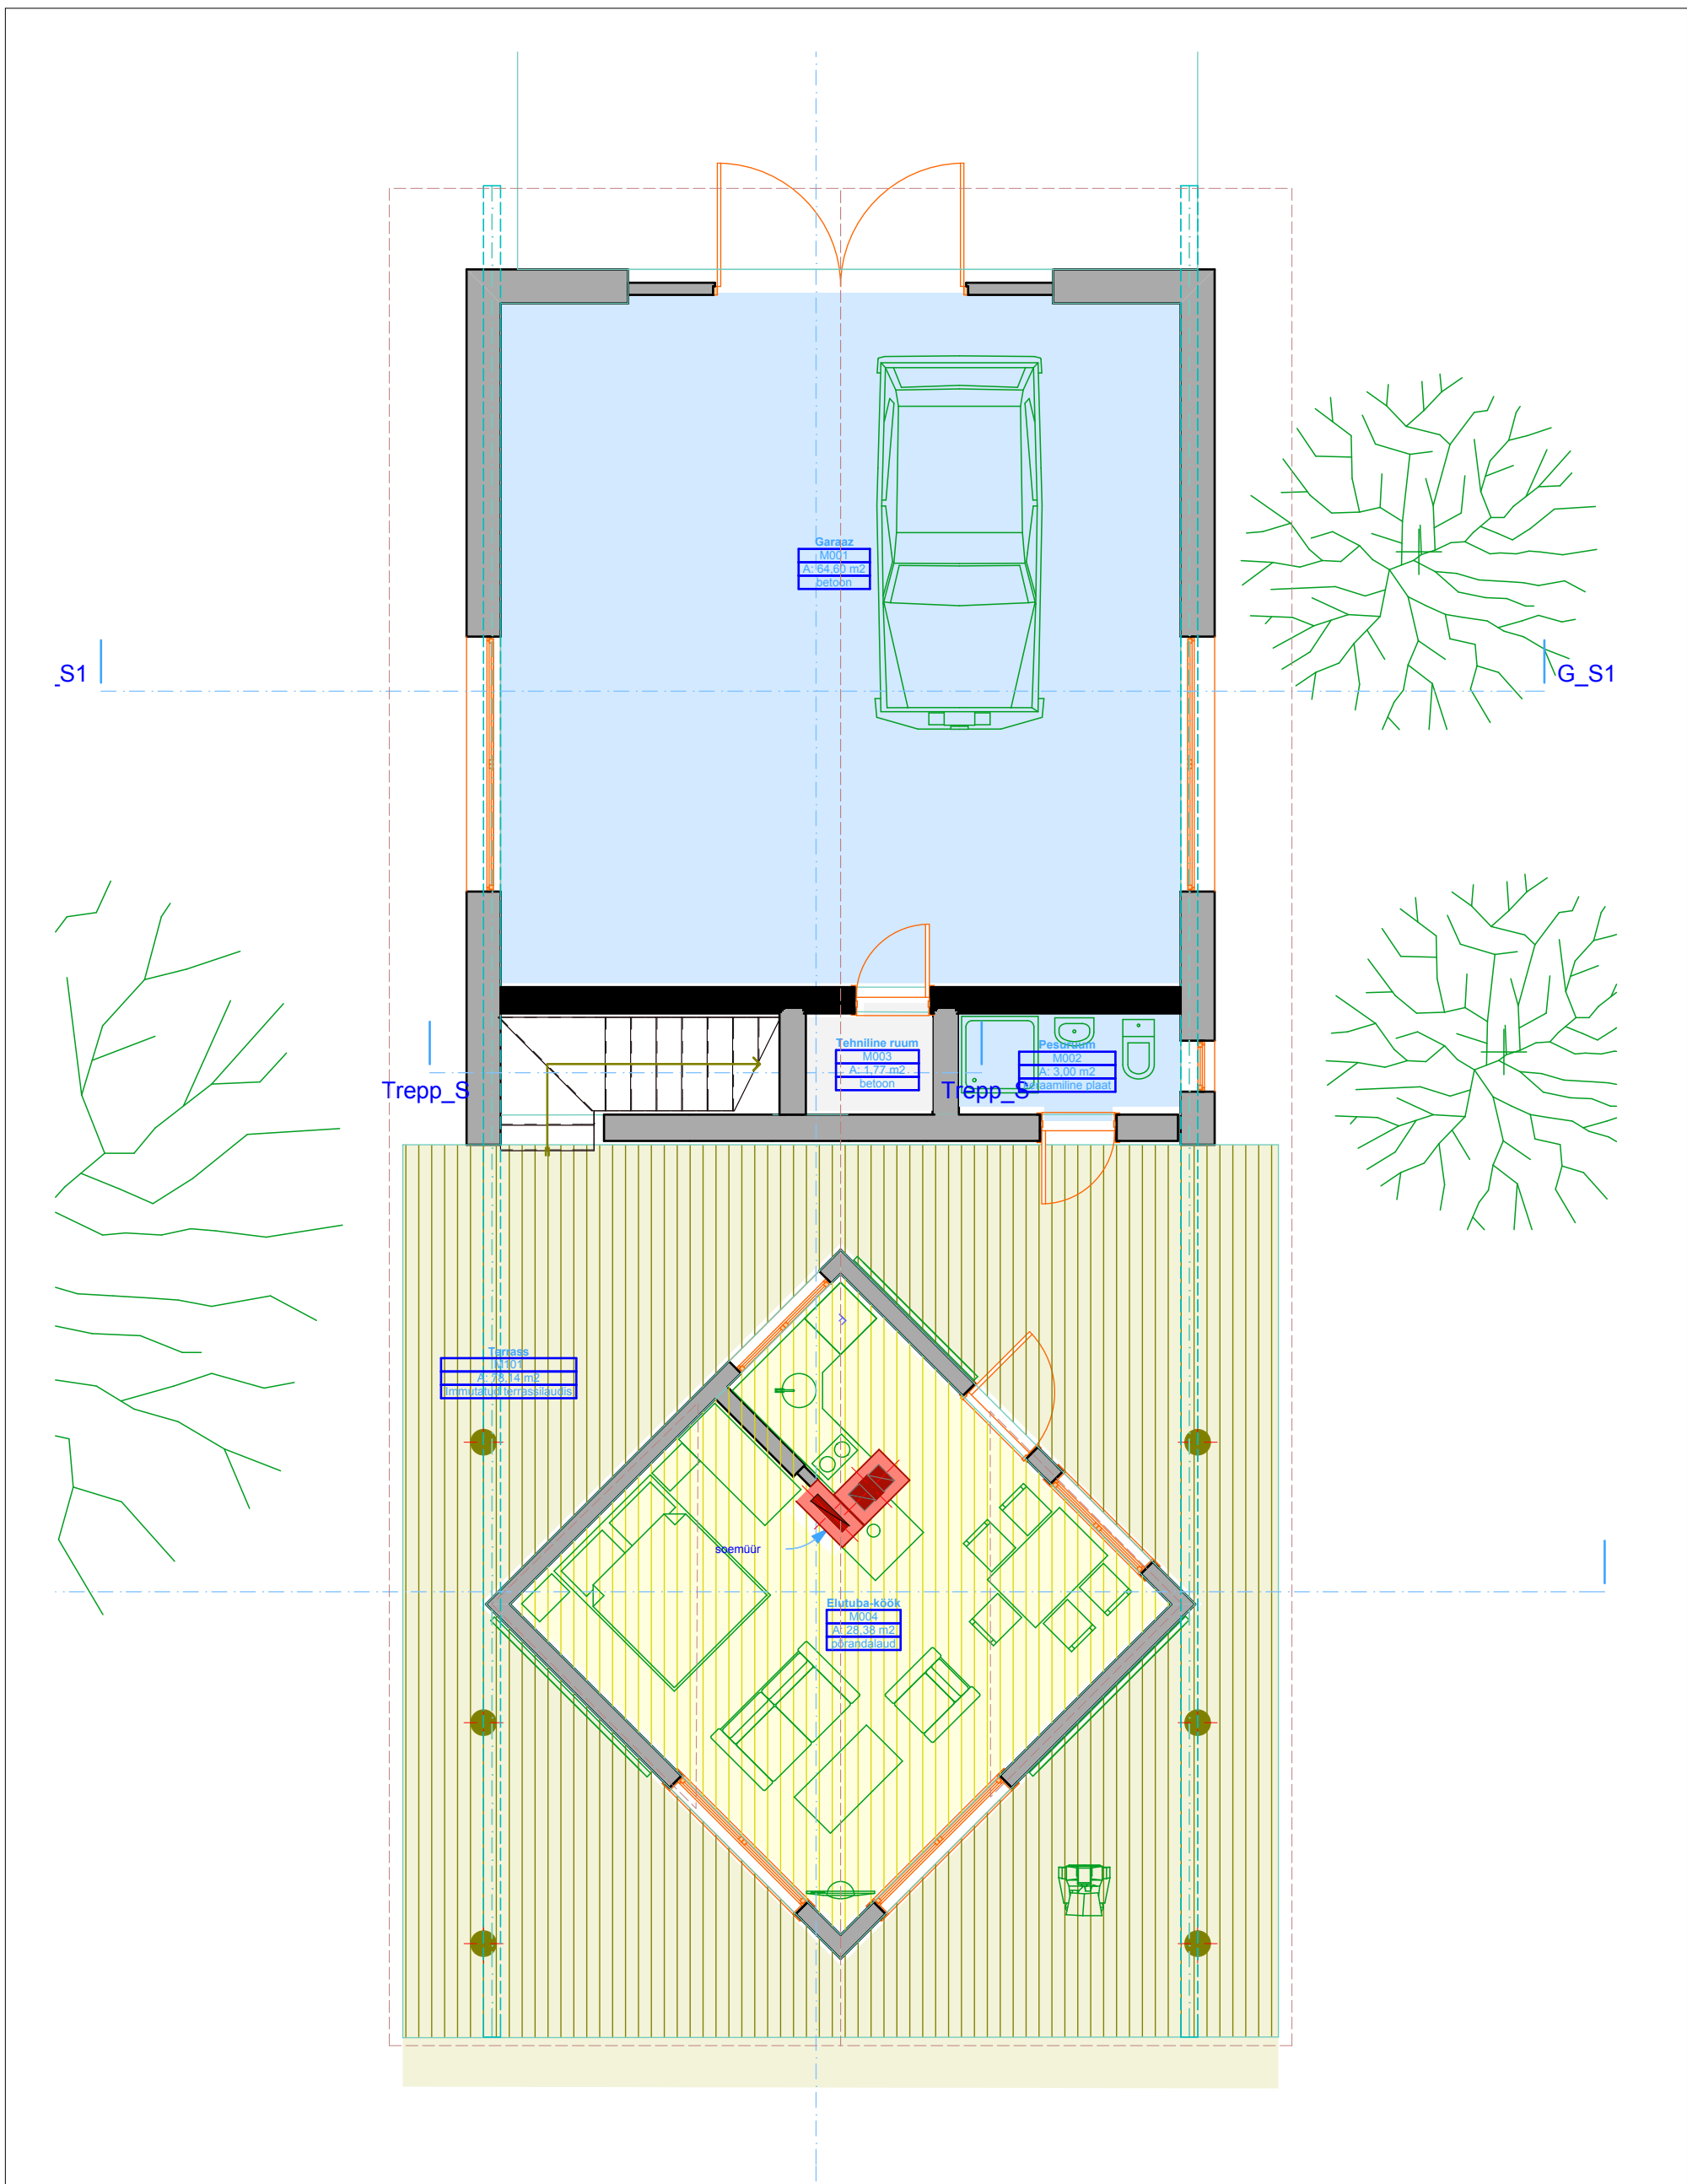

**Majandushoone
Korrus 0**

Töö nimetus
ELAMU JA MAJANDUSHOONE EHITUSPROJEKT, EVALDI JA NAGLA KINNISTU

Töö nr.
246_PPRN

Tellija
PRIIT PRINTS

Arhitekt:
ENN LAANSOO

Joonise ID
.3.1


Viimati salvestatud
20.01.2009



Samblamäe, Rannaküla, Nõva vald, Läänemaa.91101
tel:5048588 e-mail:enn@laansoo.ee www.laansoo.ee

_S1

G_S

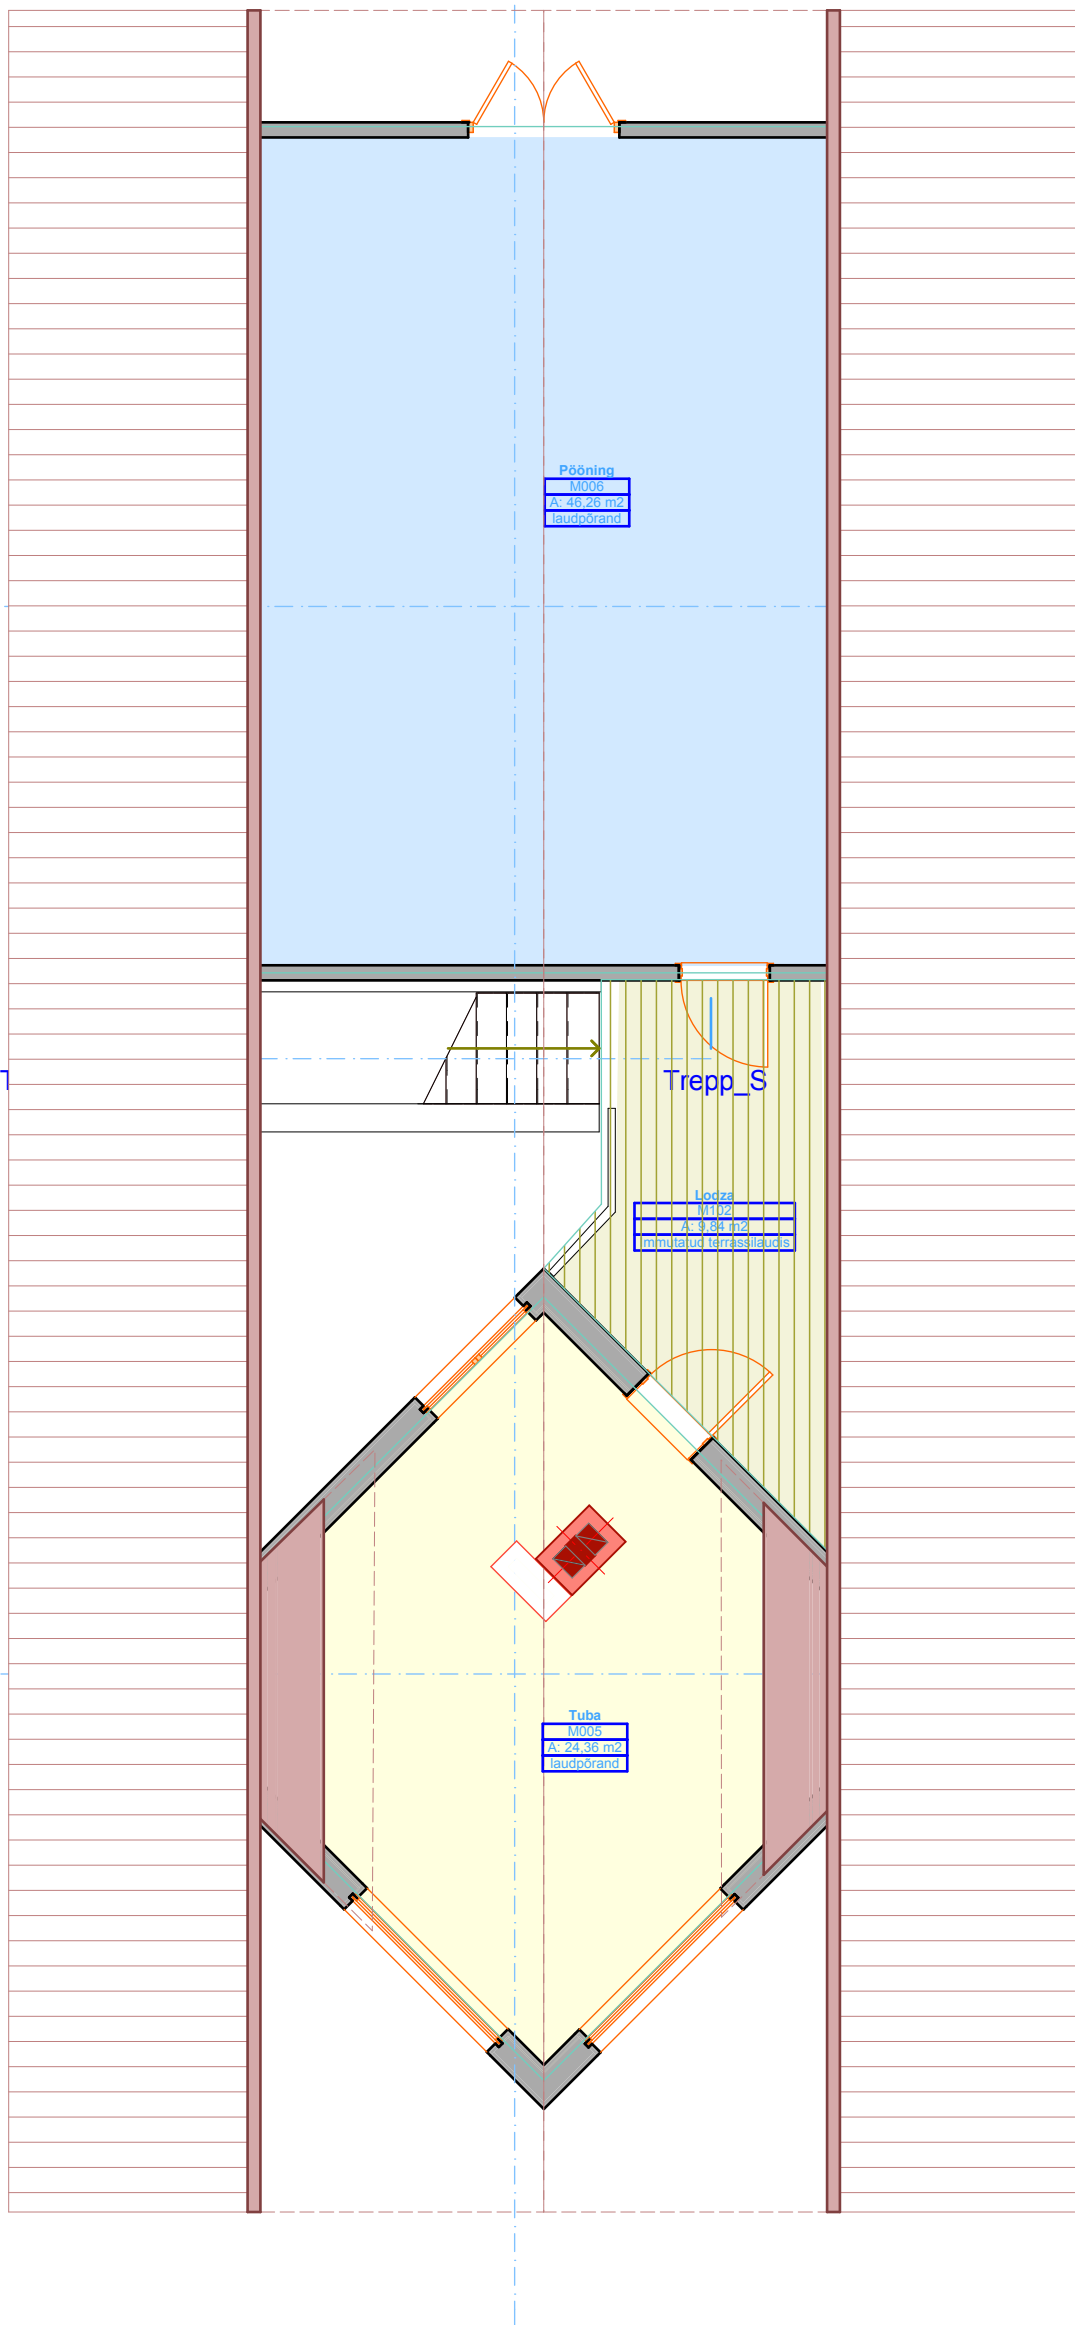

Majandushoone Pööning

Töö nimetus

ELAMU JA MAJANDUSHOONE EHTUSPROJEKT, EVALDI JA NAGLA KINNISTU

Töö nr.

246_PPRN

Tellijä

PRIIT PRINTS

Arhitekt:

ENN LAANSOO

Joonise ID


.3.2

Viimati salvestatud

20.01.2009



Samblamäe, Rannaküla, Nõva vald, Läänemaa.91101
tel:5048588 e-mail:enn@laansoo.ee www.laansoo.ee

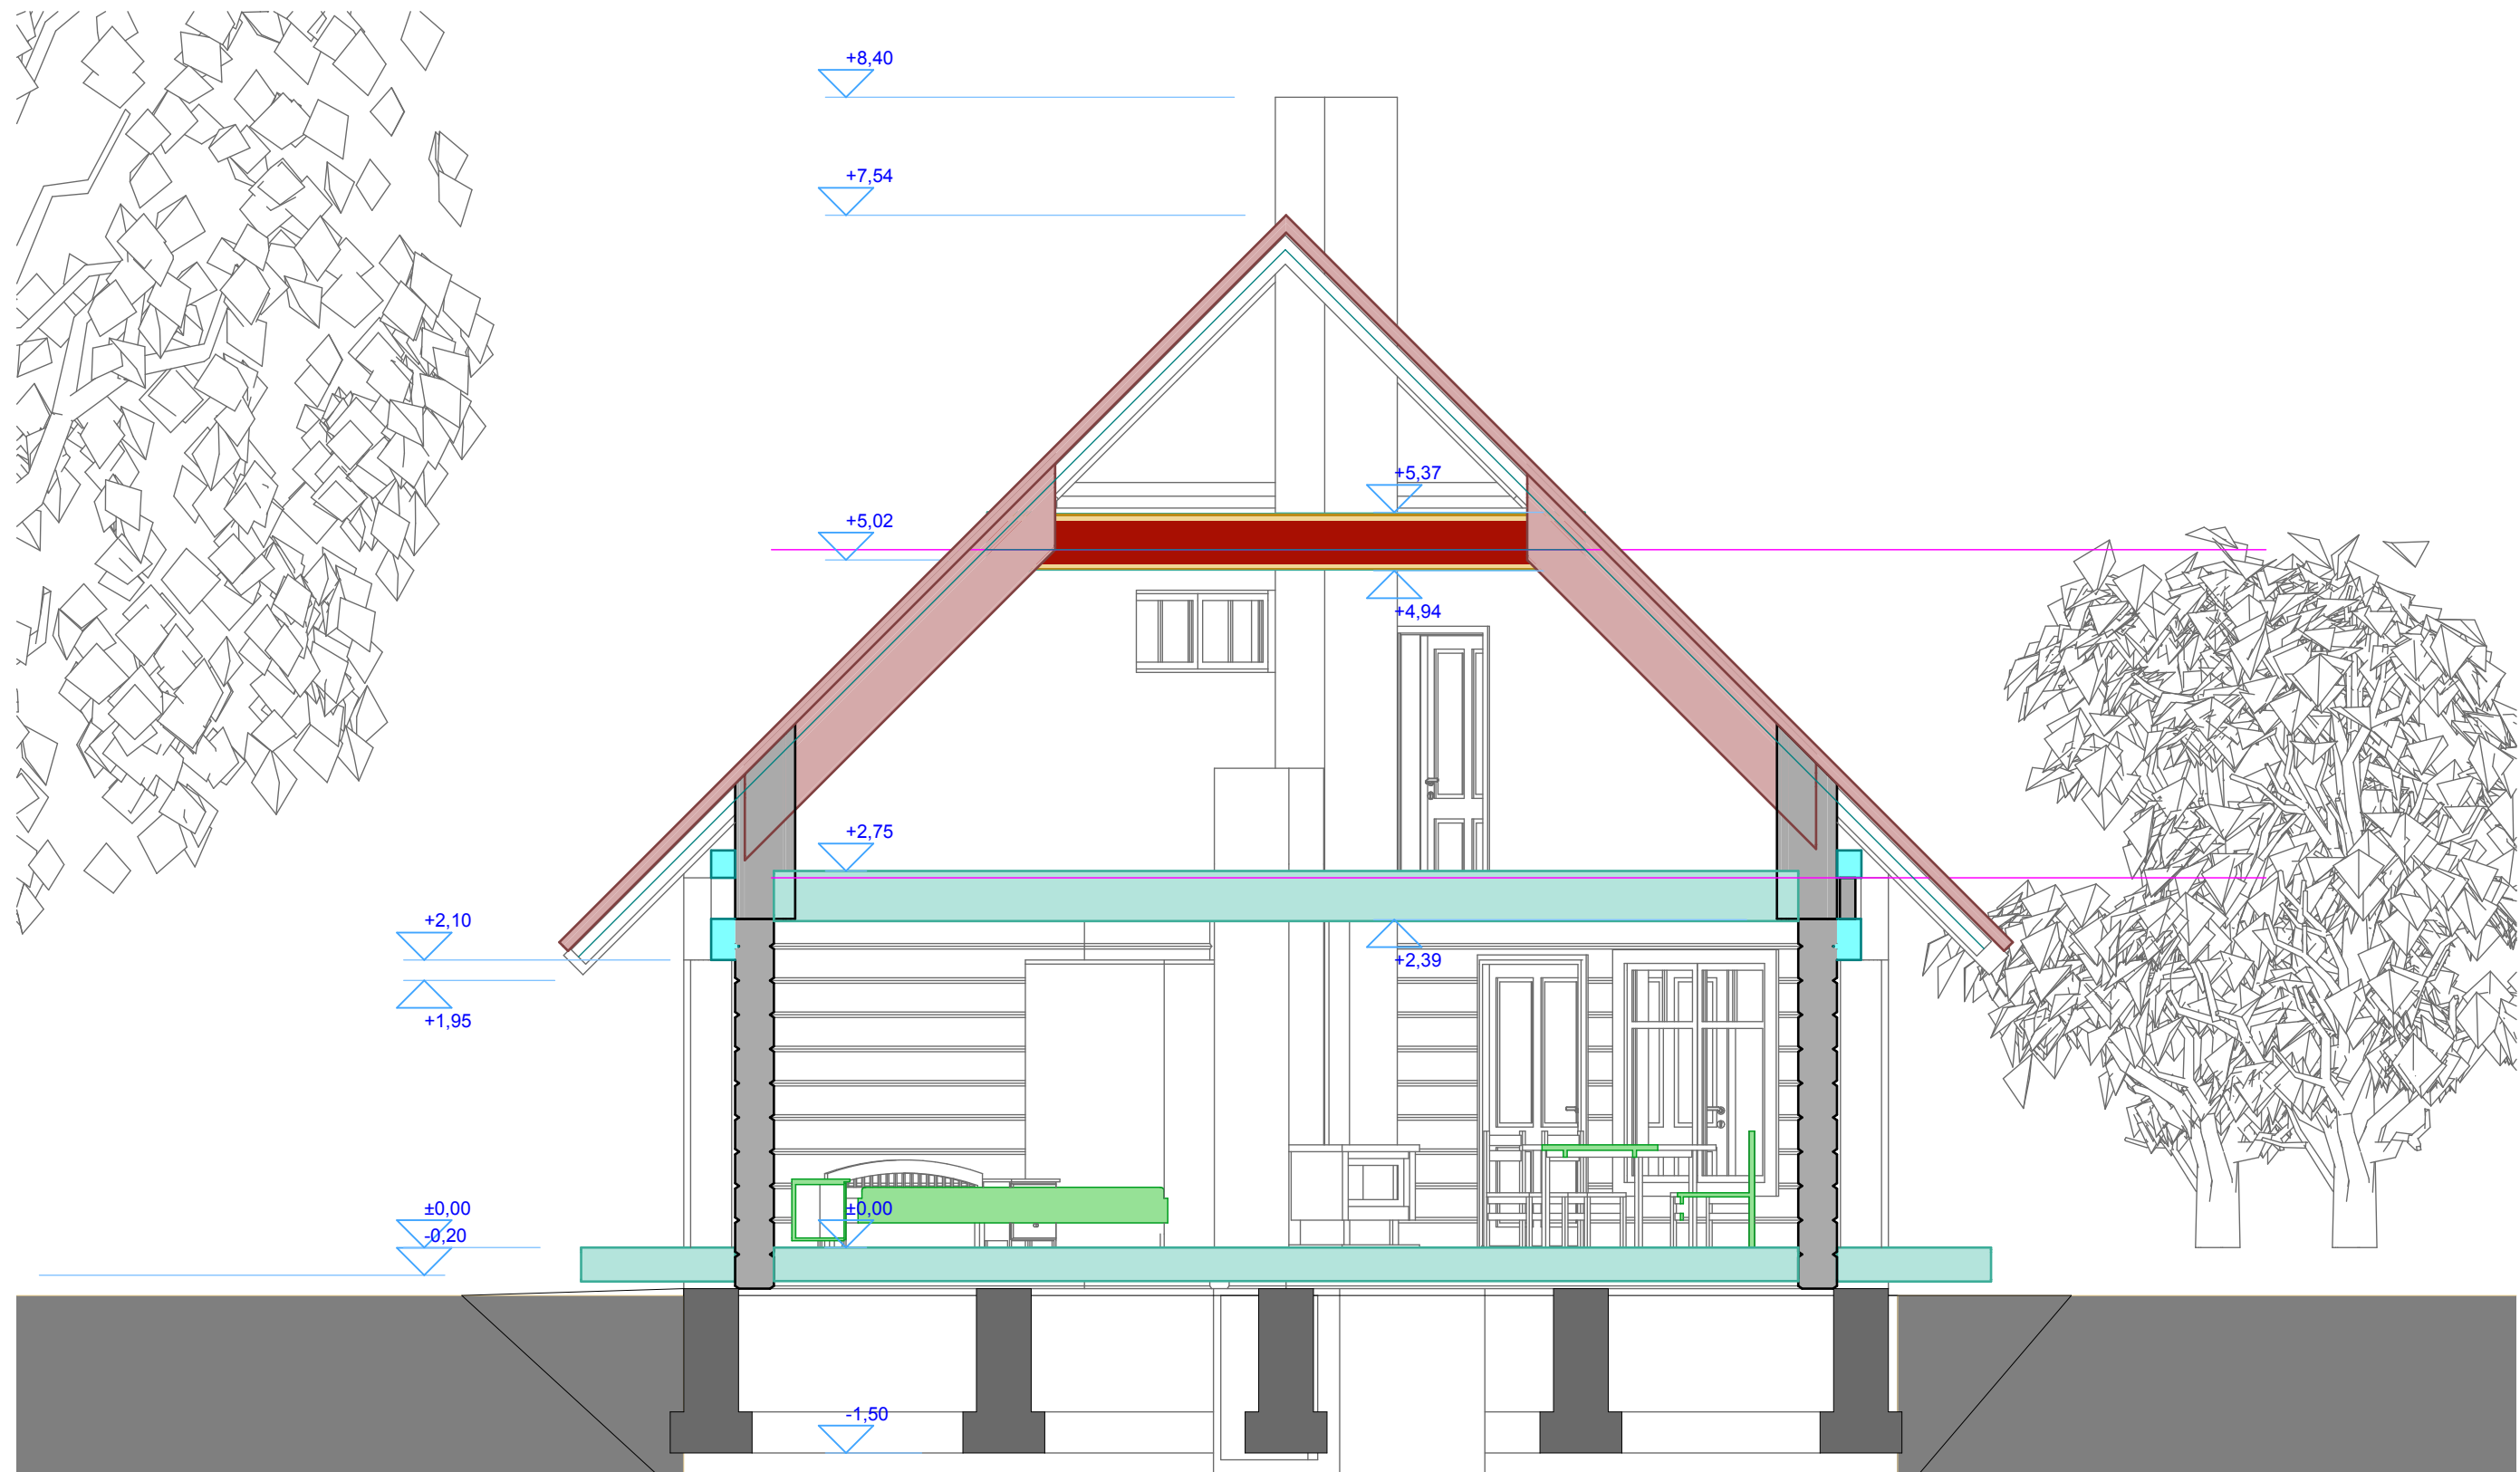

Majandushoone
Lõige

Töö nimetus
ELAMU JA MAJANDUSHOONE EHITUSPROJEKT, EVALDI JA NAGLA KINNISTU

Töö nr.
246_PPRN

Tellija
PRIIT PRINTS

Arhitekt:
ENN LAANSOO



Joonise ID
.3.3

Viimati salvestatud
20.01.2009



Samblamäe, Rannaküla, Nõva vald, Läänemaa.91101
tel:5048588 e-mail:enn@laansoo.ee www.laansoo.ee