


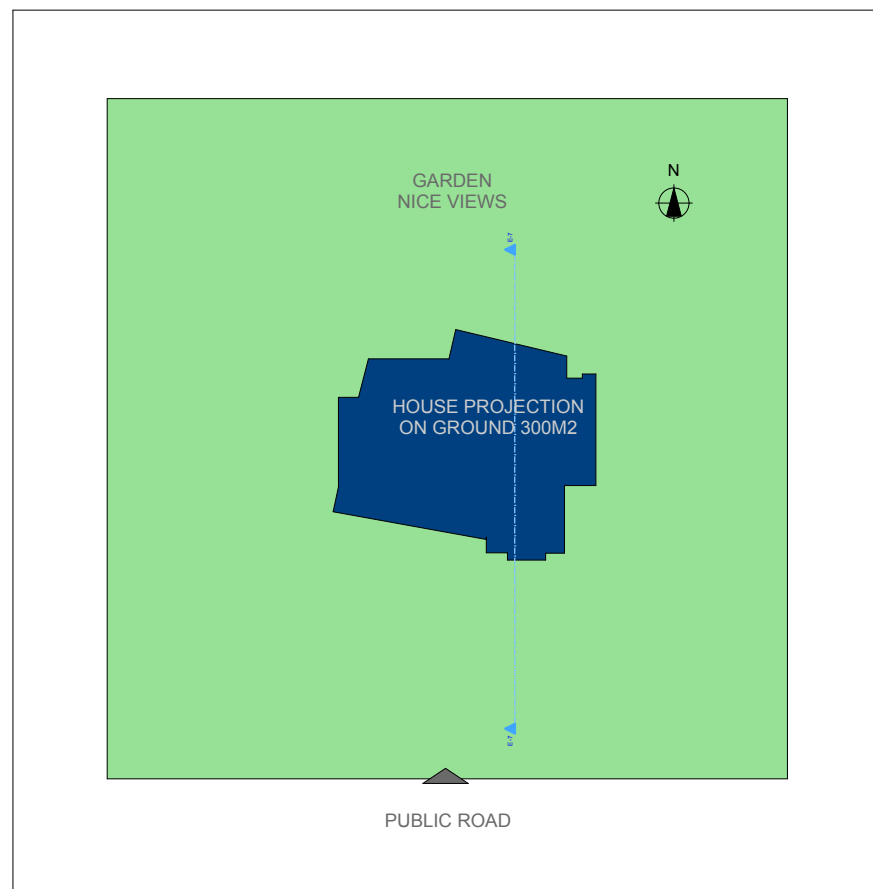

**Elamu 300 www
Asendiplaan**

Töö nimetus

**Elamu 300 ideeprojekt,
#Site Full Address**

Töö nr.

321_FINN

Tellija

FINNLAMELLI EESTI OÜ

Arhitekt:

ENN LAANSOO

Joonise ID


.1

Viimati salvestatud

26.02.2013



Samblamäe, Rannaküla, Nõva vald, Läänemaa.91101
tel:5048588 e-mail:enn@laansoo.ee www.laansoo.ee

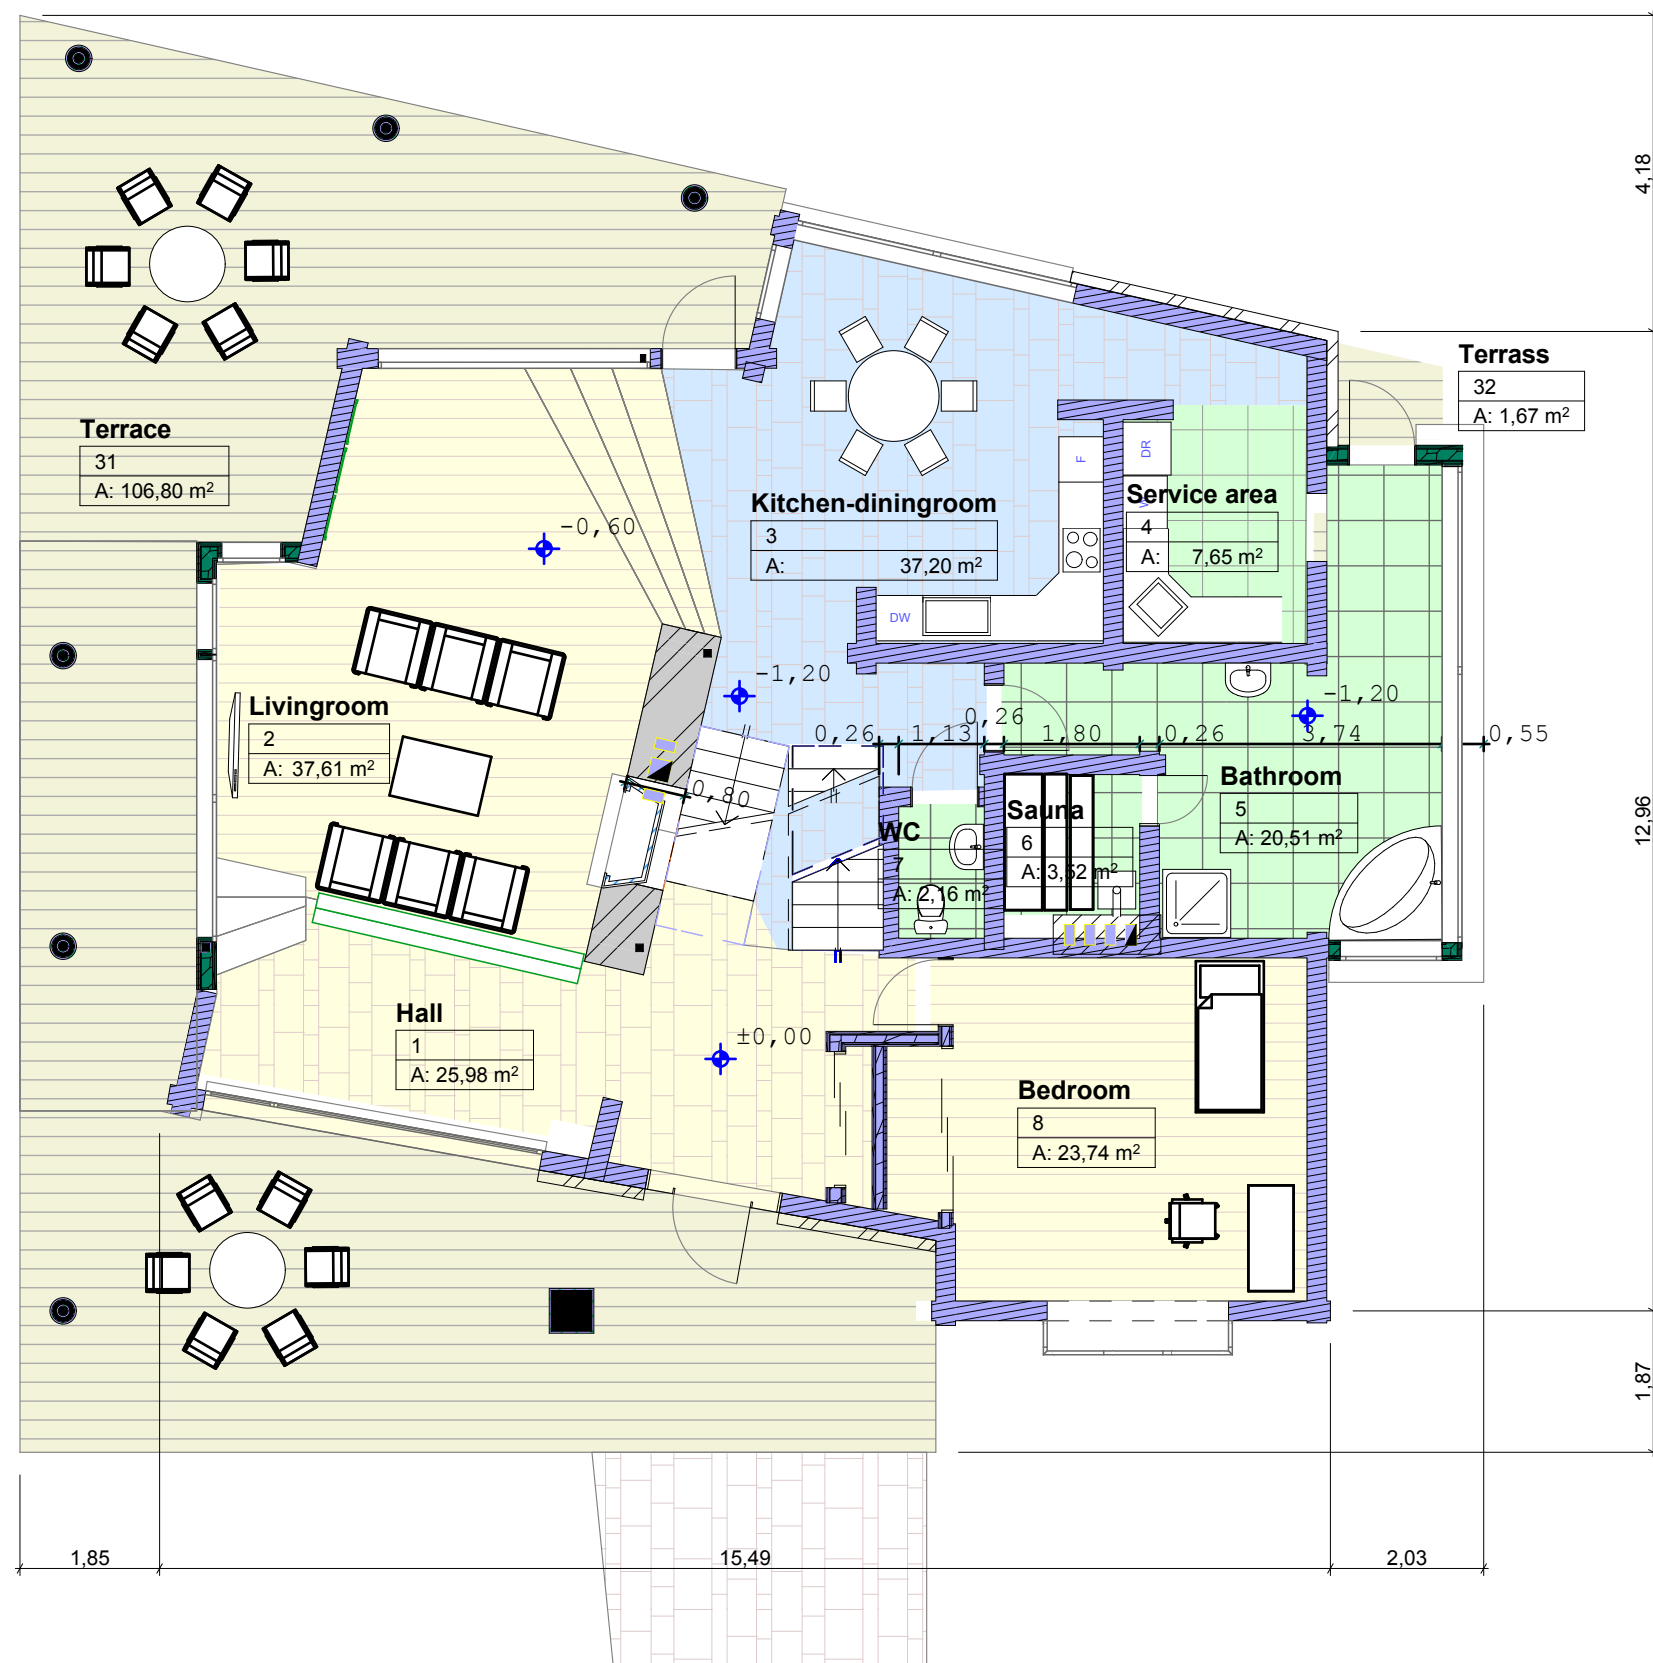

Elamu 300 www
Põhikorrus

Töö nimetus
Elamu 300 ideeprojekt

Töö nr.
321_FINN

Tellijä
FINNLAMELLI EESTI OÜ


Arhitekt:
ENN LAANSOO

Joonise ID
.2

Viimati salvestatud
26.02.2013

LAANSOO
arhitektibüroo

Samblamäe, Rannaküla, Nõva vald, Läänemaa.91101
tel:5048588 e-mail:enn@laansoo.ee www.laansoo.ee

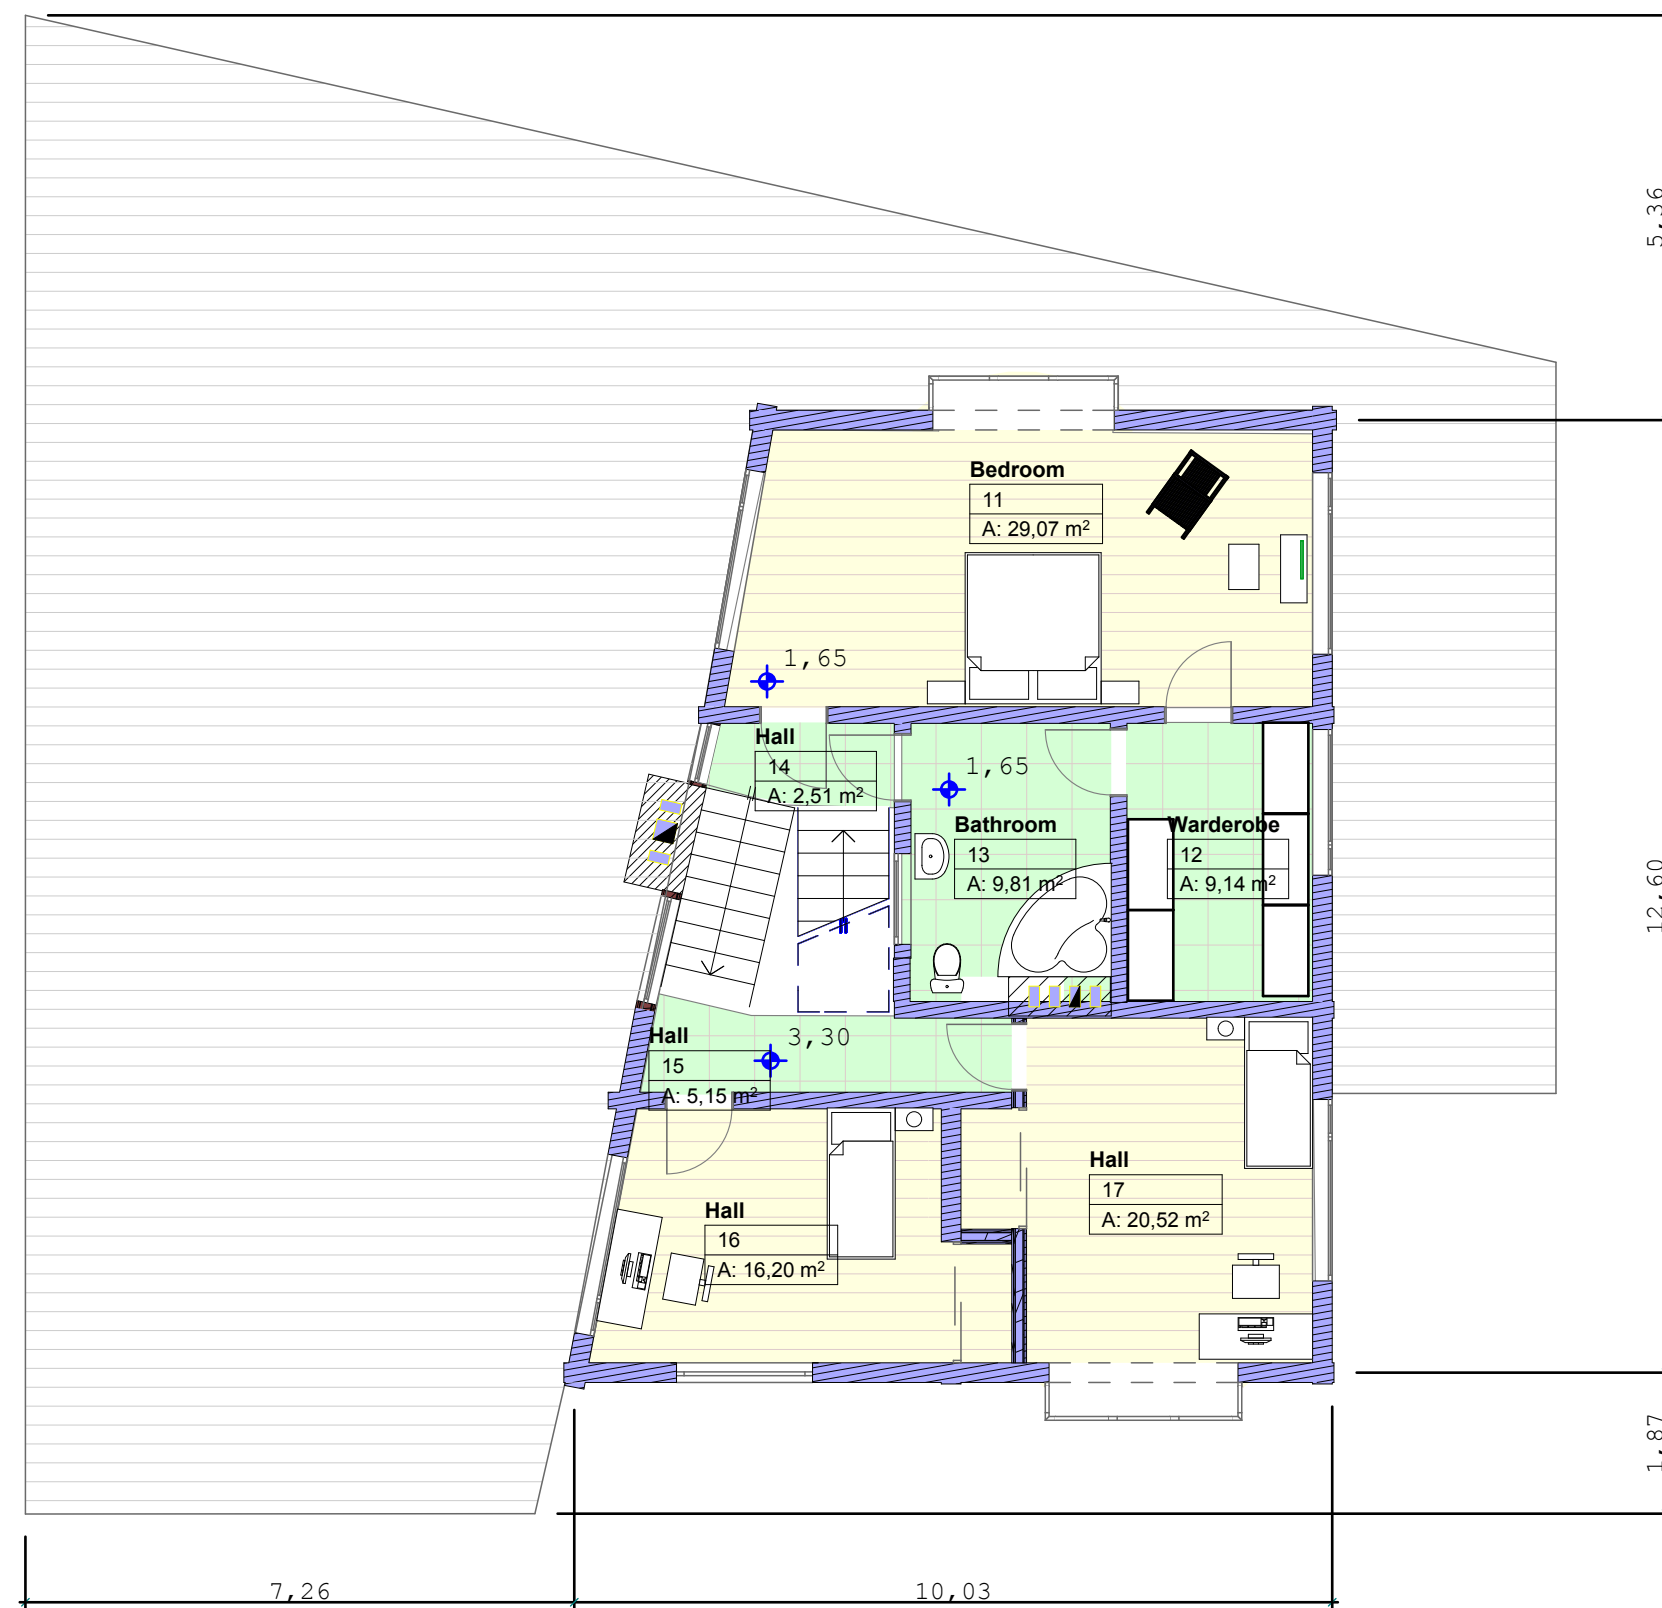

Elamu 300 www
Korrus +3,30

Töö nimetus
Elamu 300 ideeprojekt

Töö nr.
321_FINN


Tellija
FINNLAMELLI EESTI OÜ

Arhitekt:
ENN LAANSOO

Joonise ID
.3

Viimati salvestatud
26.02.2013

LAANSOO
arhitektibüroo
Samblamäe, Rannaküla, Nõva vald, Läänemaa.91101
tel:5048588 e-mail:enn@laansoo.ee www.laansoo.ee

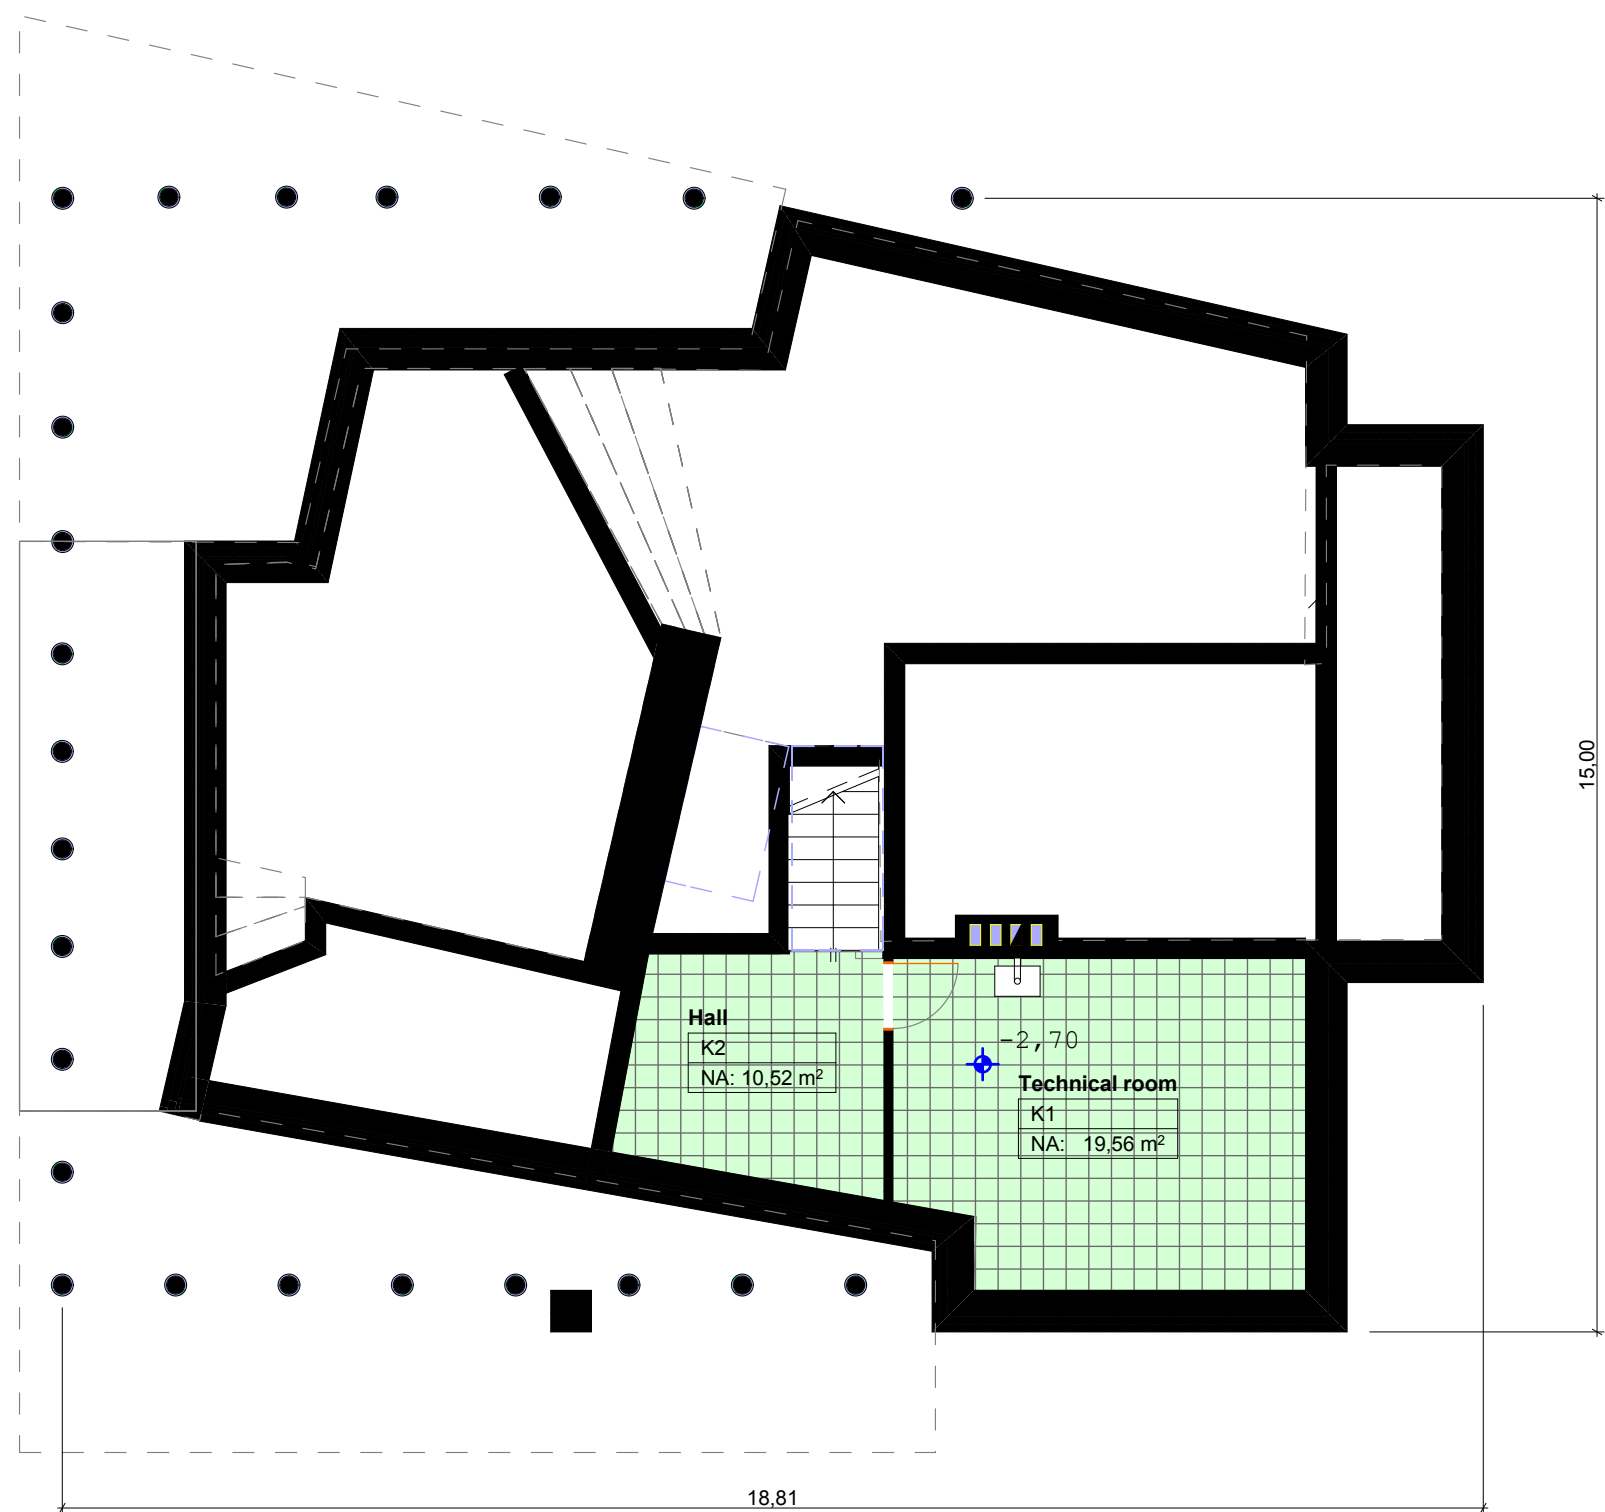

Elamu 300 www
Kelder ja vundament

Töö nimetus
Elamu 300 ideeprojekt

Töö nr.
321_FINN

Tellijä
FINNLAMELLI EESTI OÜ


Arhitekt:
ENN LAANSOO

Joonise ID
.4

Viimati salvestatud
26.02.2013

LAANSOO
arhitektibüroo

Samblamäe, Rannaküla, Nõva vald, Läänemaa.91101
tel:5048588 e-mail:enn@laansoo.ee www.laansoo.ee

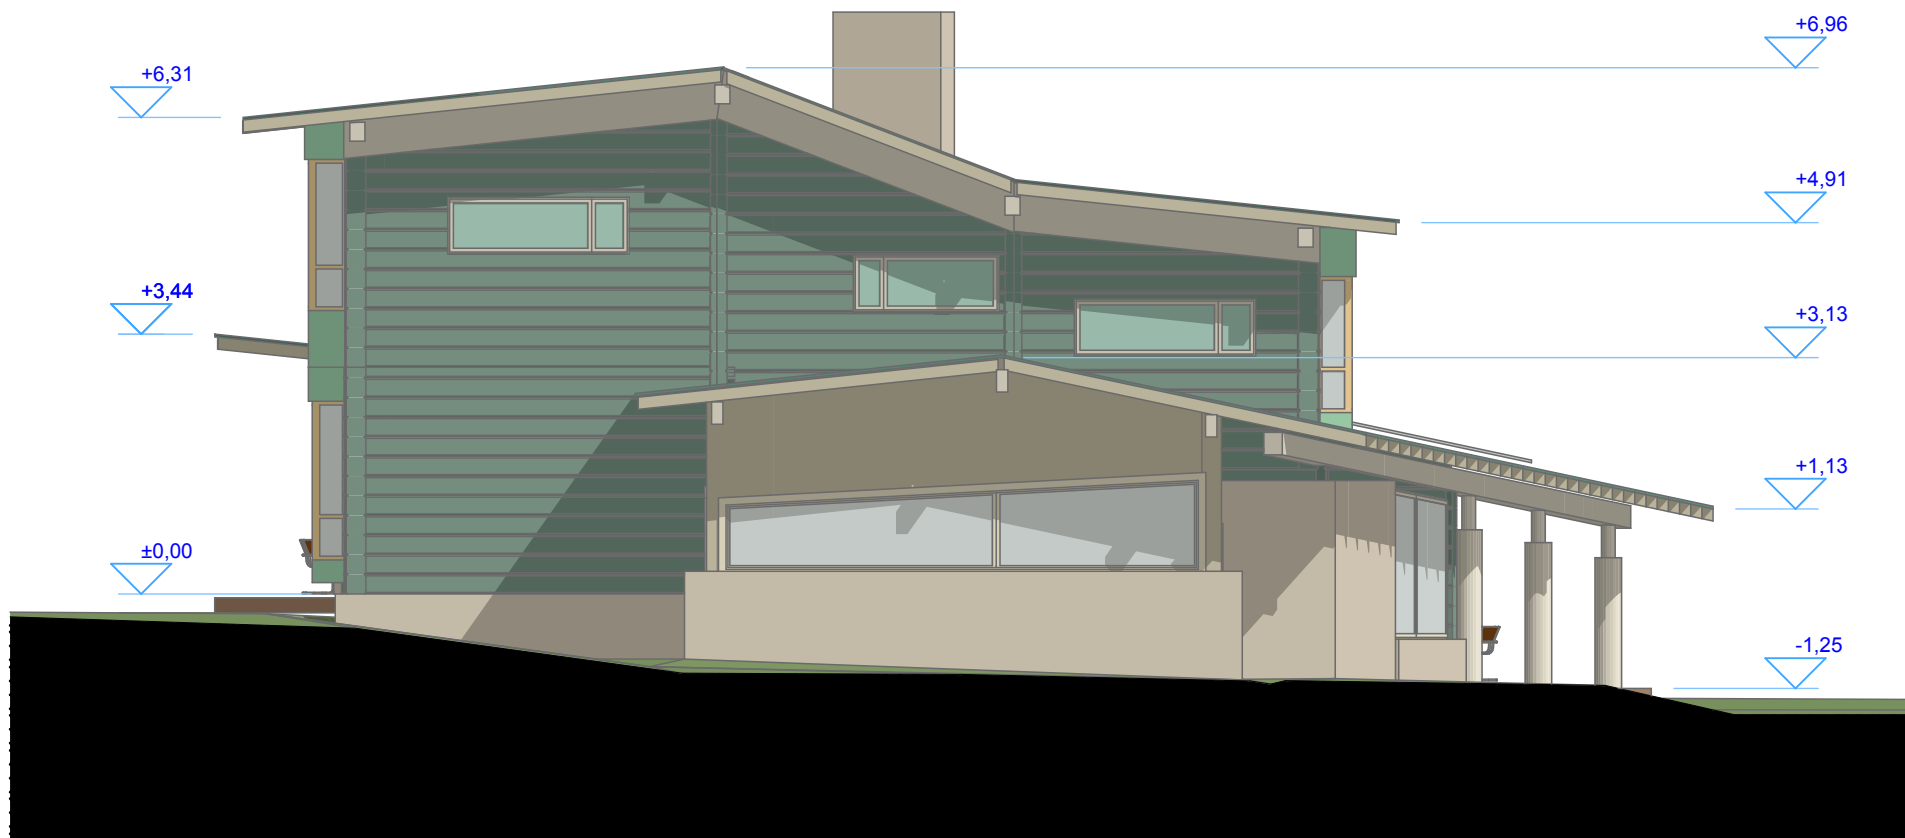

**Elamu 300 www
Vaade**

Töö nimetus

**Elamu 300 ideeprojekt,
#Site Full Address**

Töö nr.

321_FINN

Tellija

FINNLAMELLI EESTI OÜ

Arhitekt:

ENN LAANSOO

Joonise ID

.5


Viimati salvestatud

26.02.2013



LAANSOO
arhitektibüroo

Samblamäe, Rannaküla, Nõva vald, Läänemaa.91101
tel:5048588 e-mail:enn@laansoo.ee www.laansoo.ee

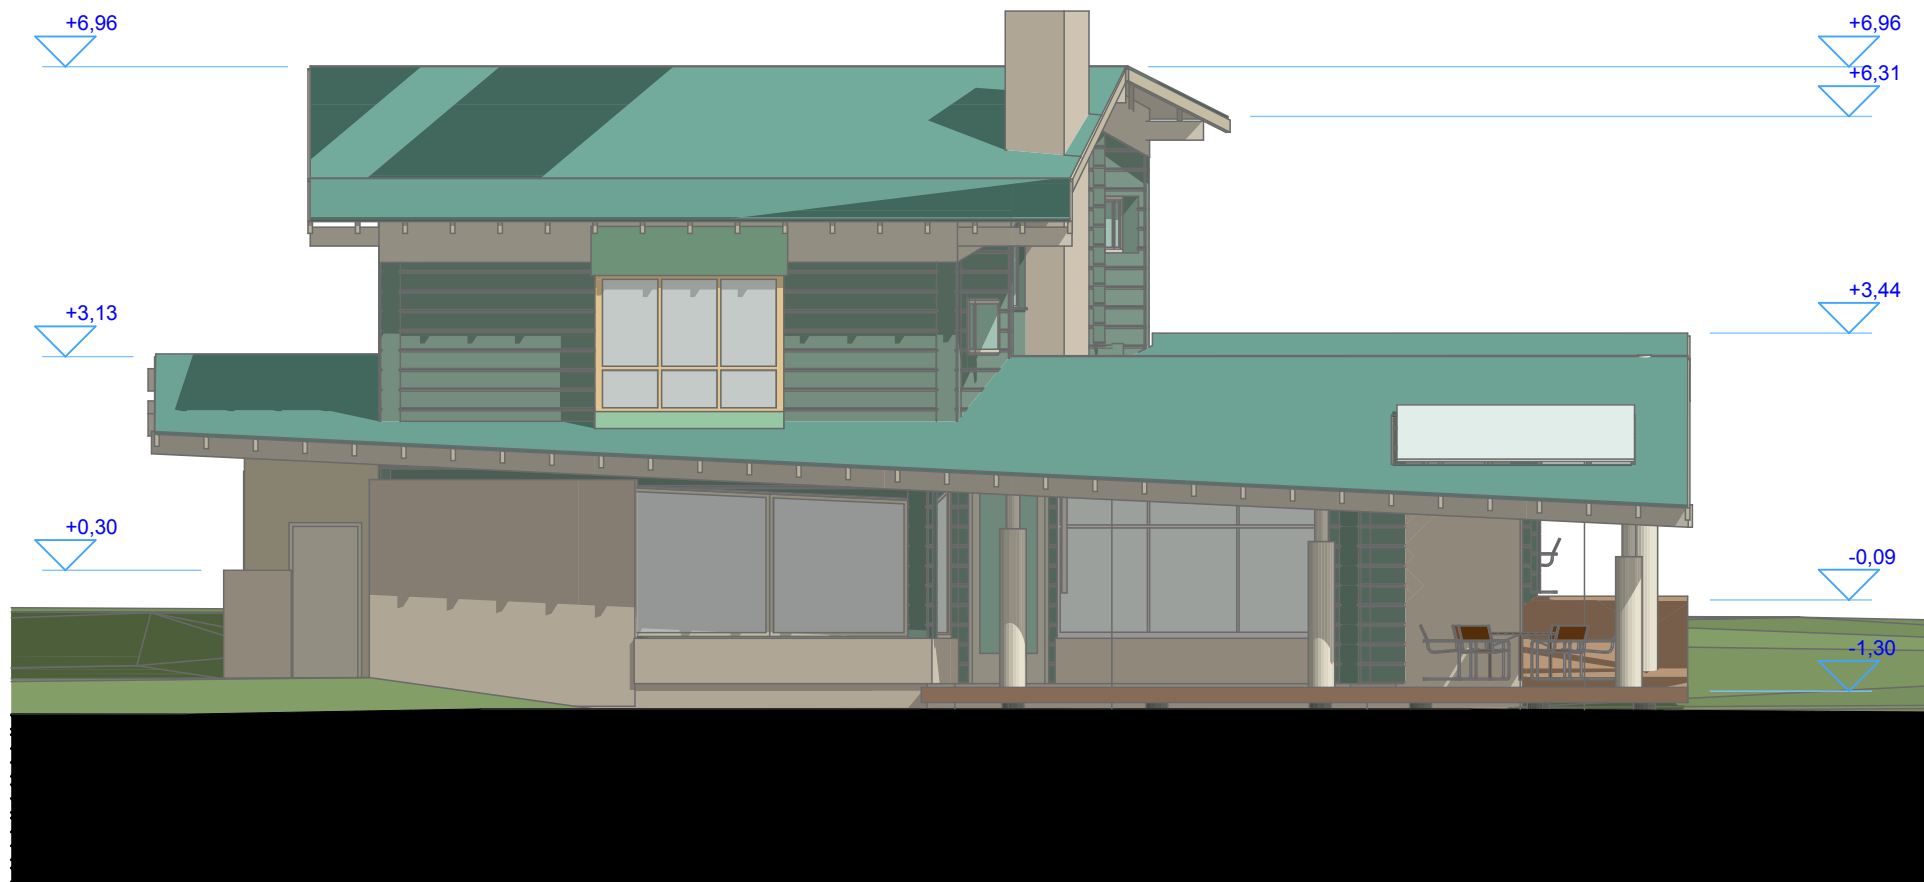

**Elamu 300 www
Vaade**

Töö nimetus

**Elamu 300 ideeprojekt,
#Site Full Address**

Töö nr.

321_FINN

Tellija

FINNLAMELLI EESTI OÜ

Arhitekt:

ENN LAANSOO

Joonise ID

.6


Viimati salvestatud

26.02.2013



LAANSOO
arhitektibüroo

Samblamäe, Rannaküla, Nõva vald, Läänemaa.91101
tel:5048588 e-mail:enn@laansoo.ee www.laansoo.ee

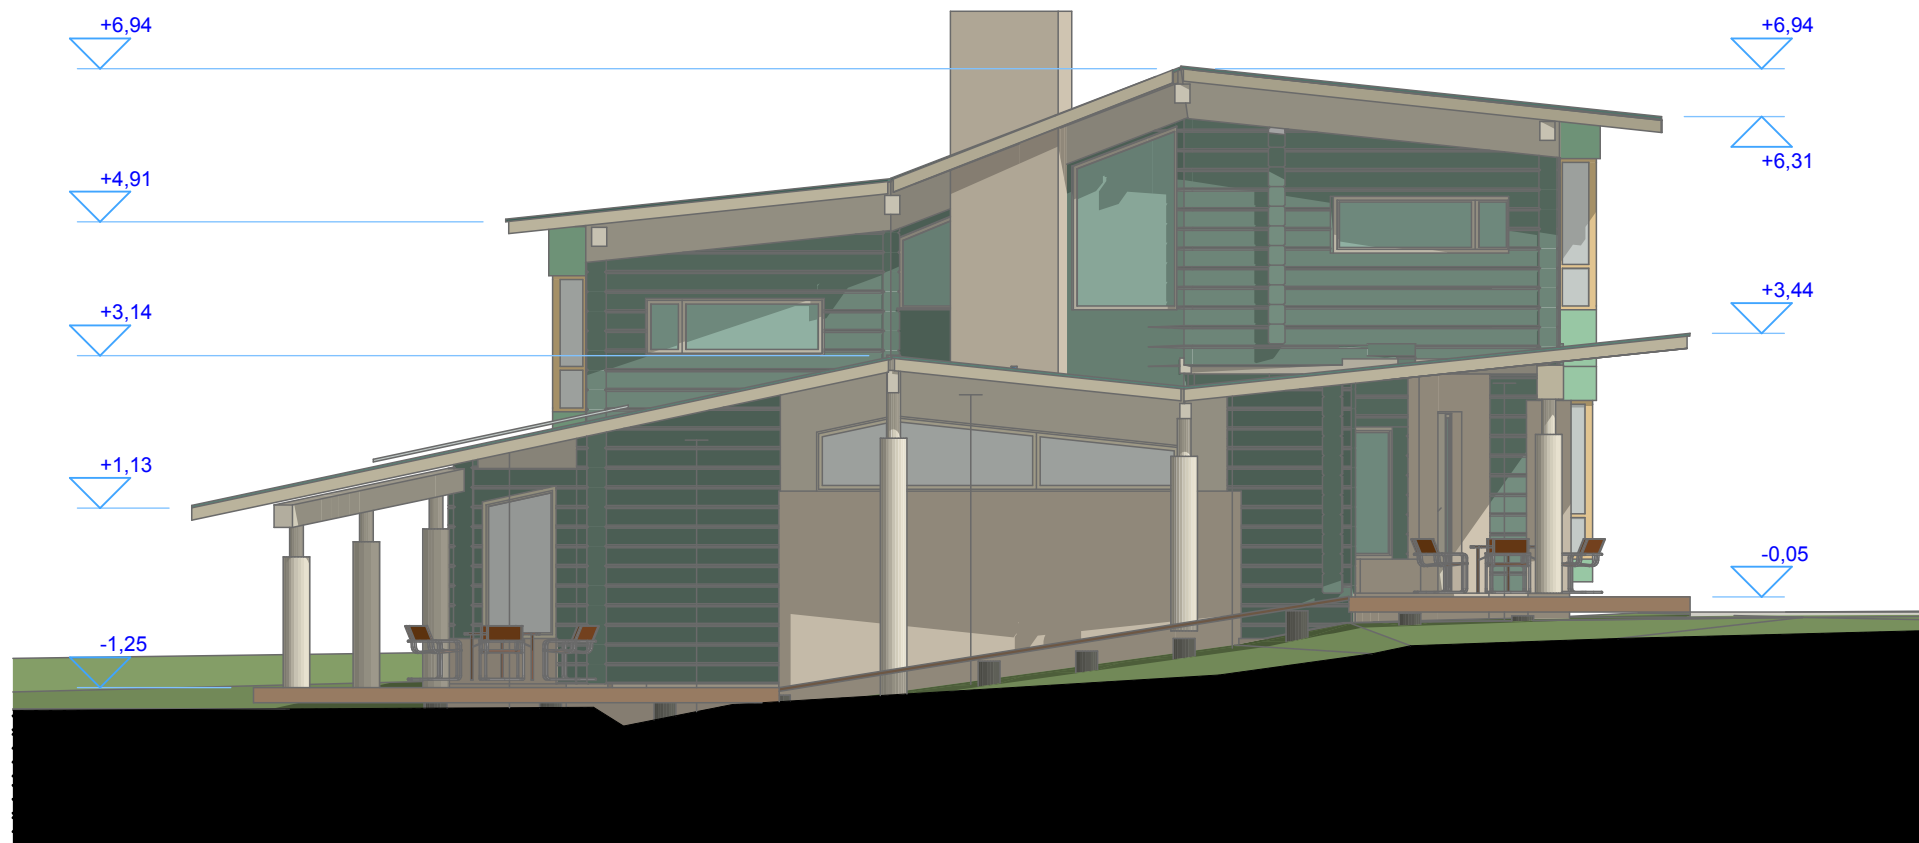

**Elamu 300 www
Vaade**

Töö nimetus

**Elamu 300 ideeprojekt,
#Site Full Address**

Töö nr.

321_FINN

Tellija

FINNLAMELLI EESTI OÜ

Arhitekt:

ENN LAANSOO

Joonise ID

.7

Viimati salvestatud

26.02.2013



LAANSOO
arhitektibüroo

Samblamäe, Rannaküla, Nõva vald, Läänemaa.91101
tel:5048588 e-mail:enn@laansoo.ee www.laansoo.ee



**Elamu 300 www
Vaade**

Töö nimetus

**Elamu 300 ideeprojekt,
#Site Full Address**

Töö nr.

321_FINN

Tellija

FINNLAMELLI EESTI OÜ

Arhitekt:

ENN LAANSOO

Joonise ID

.8


Viimati salvestatud

26.02.2013



LAANSOO
arhitektibüroo

Samblamäe, Rannaküla, Nõva vald, Läänemaa.91101
tel:5048588 e-mail:enn@laansoo.ee www.laansoo.ee

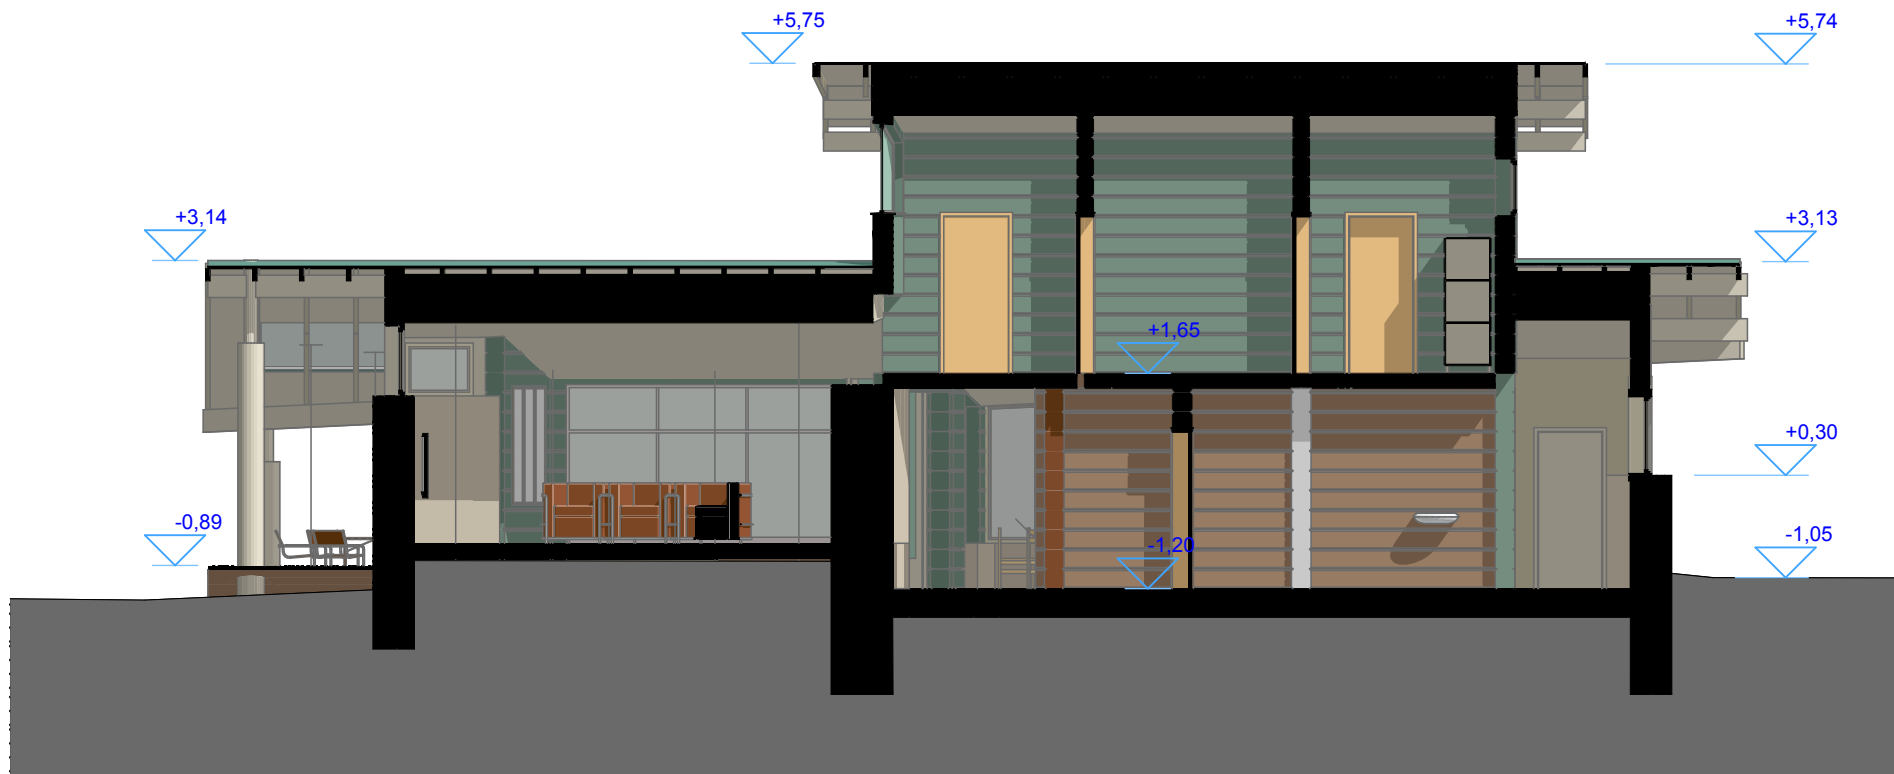

Elamu 300 www
Lõige

Töö nimetus

Elamu 300 ideeprojekt,
#Site Full Address

Töö nr.

321_FINN

Tellija

FINNLAMELLI EESTI OÜ

Arhitekt:

ENN LAANSOO

Joonise ID

.9

Viimati salvestatud

26.02.2013



LAANSOO
arhitektibüroo

Samblamäe, Rannaküla, Nõva vald, Läänemaa.91101
tel:5048588 e-mail:enn@laansoo.ee www.laansoo.ee



Elamu 300 www
Lõige

Töö nimetus

Elamu 300 ideeprojekt,
#Site Full Address

Töö nr.

321_FINN

Tellija

FINNLAMELLI EESTI OÜ

Arhitekt:


ENN LAANSOO

Joonise ID

.10

Viimati salvestatud

26.02.2013

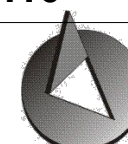

LAANSOO
arhitektibüroo

Samblamäe, Rannaküla, Nõva vald, Läänemaa.91101
tel:5048588 e-mail:enn@laansoo.ee www.laansoo.ee